


План свайного поля (1 : 100)

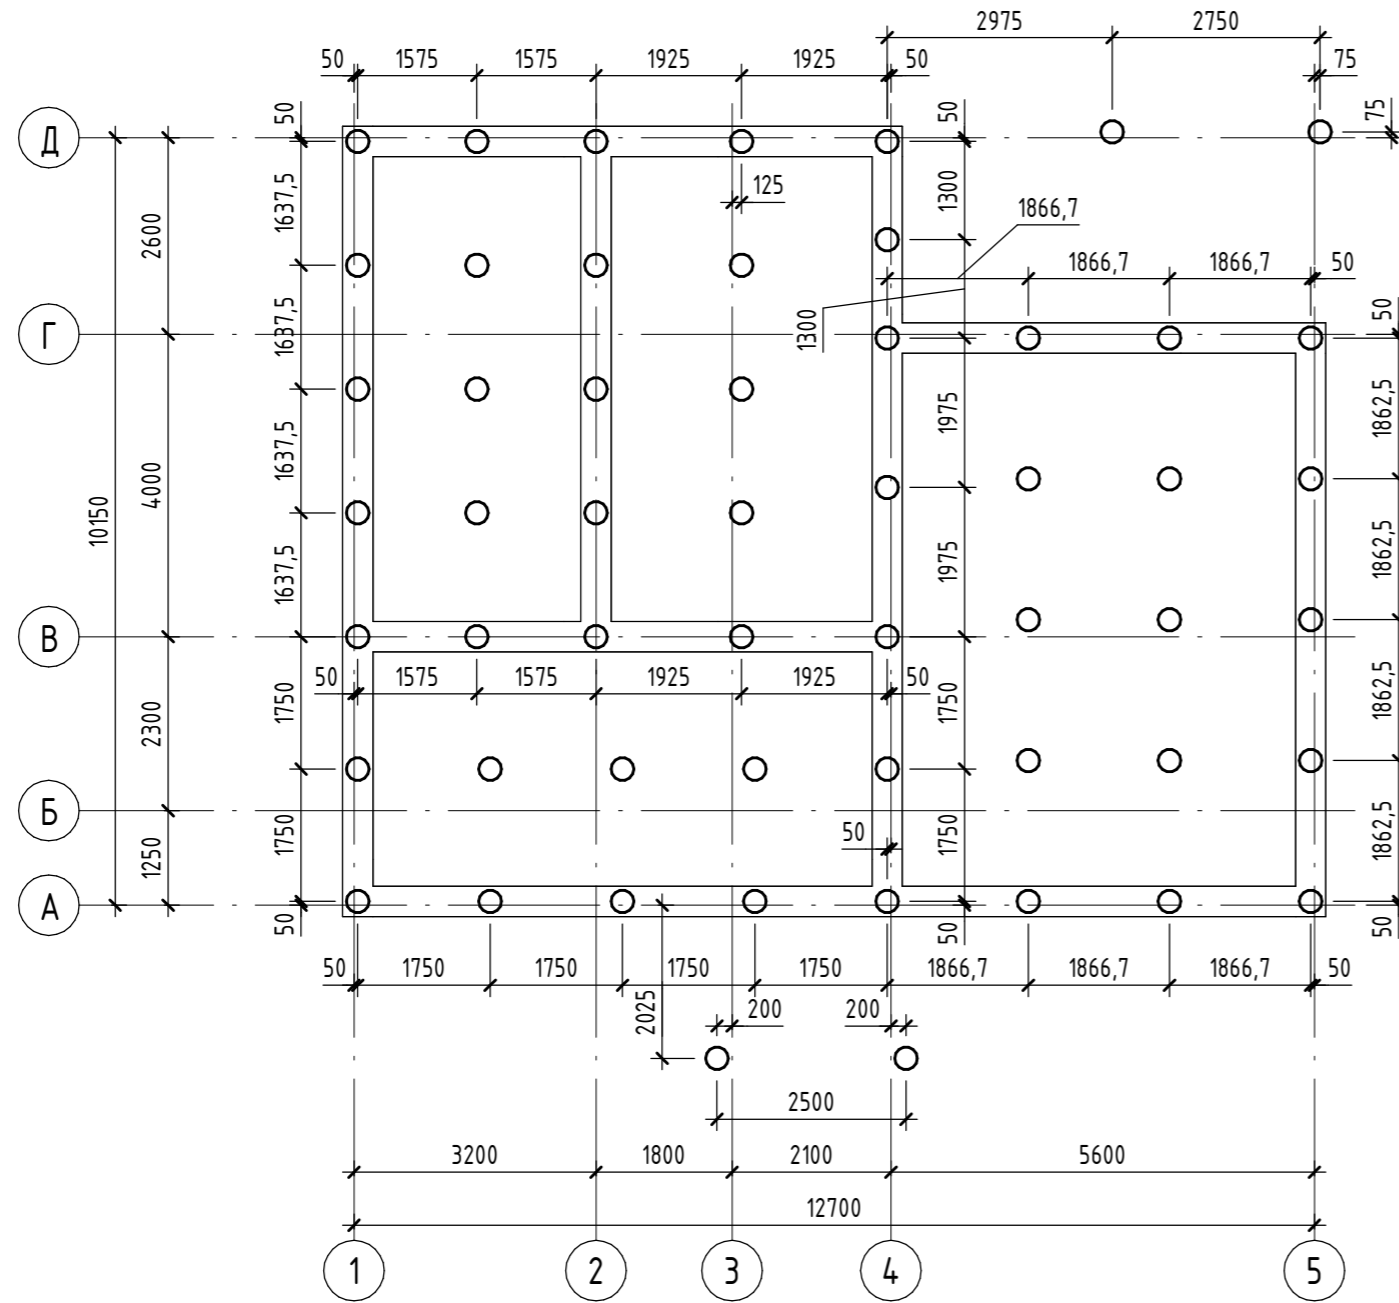

Условные обозначения:

○ - Свая монолитная железобетонная D = 300 мм


Согласовано			
Взам. инв. №			
Подп. и дата			
Инв. № подл.			

Изм.						Кол.уч.						Лист						№ док.						Подп.						Дата						Номер проекта - AP											
Разработал												Алилуев Е. Н.												План свайного поля												Стадия			Лист			Листов					
																																				П			1			1					
																																				АРХИТЕКТУРНАЯ МАСТЕРСКАЯ ЕВГЕНИЯ АЛИЛУЕВА											


Кладочный план этажа (1 : 75)

Экспликация помещений


Номер помещения	Наименование	Площадь, м ²	Кат. помещения
1	Гамбур	6,60	
2	Холл	9,05	
3	Гостиная	19,88	
4	Кухня	11,20	
5	Котельная	3,99	
6	Санузел	1,90	
7	Санузел	5,31	
8	Спальня	15,51	
9	Спальня	12,83	
10	Спальня	11,01	
11	Гардеробная	2,10	

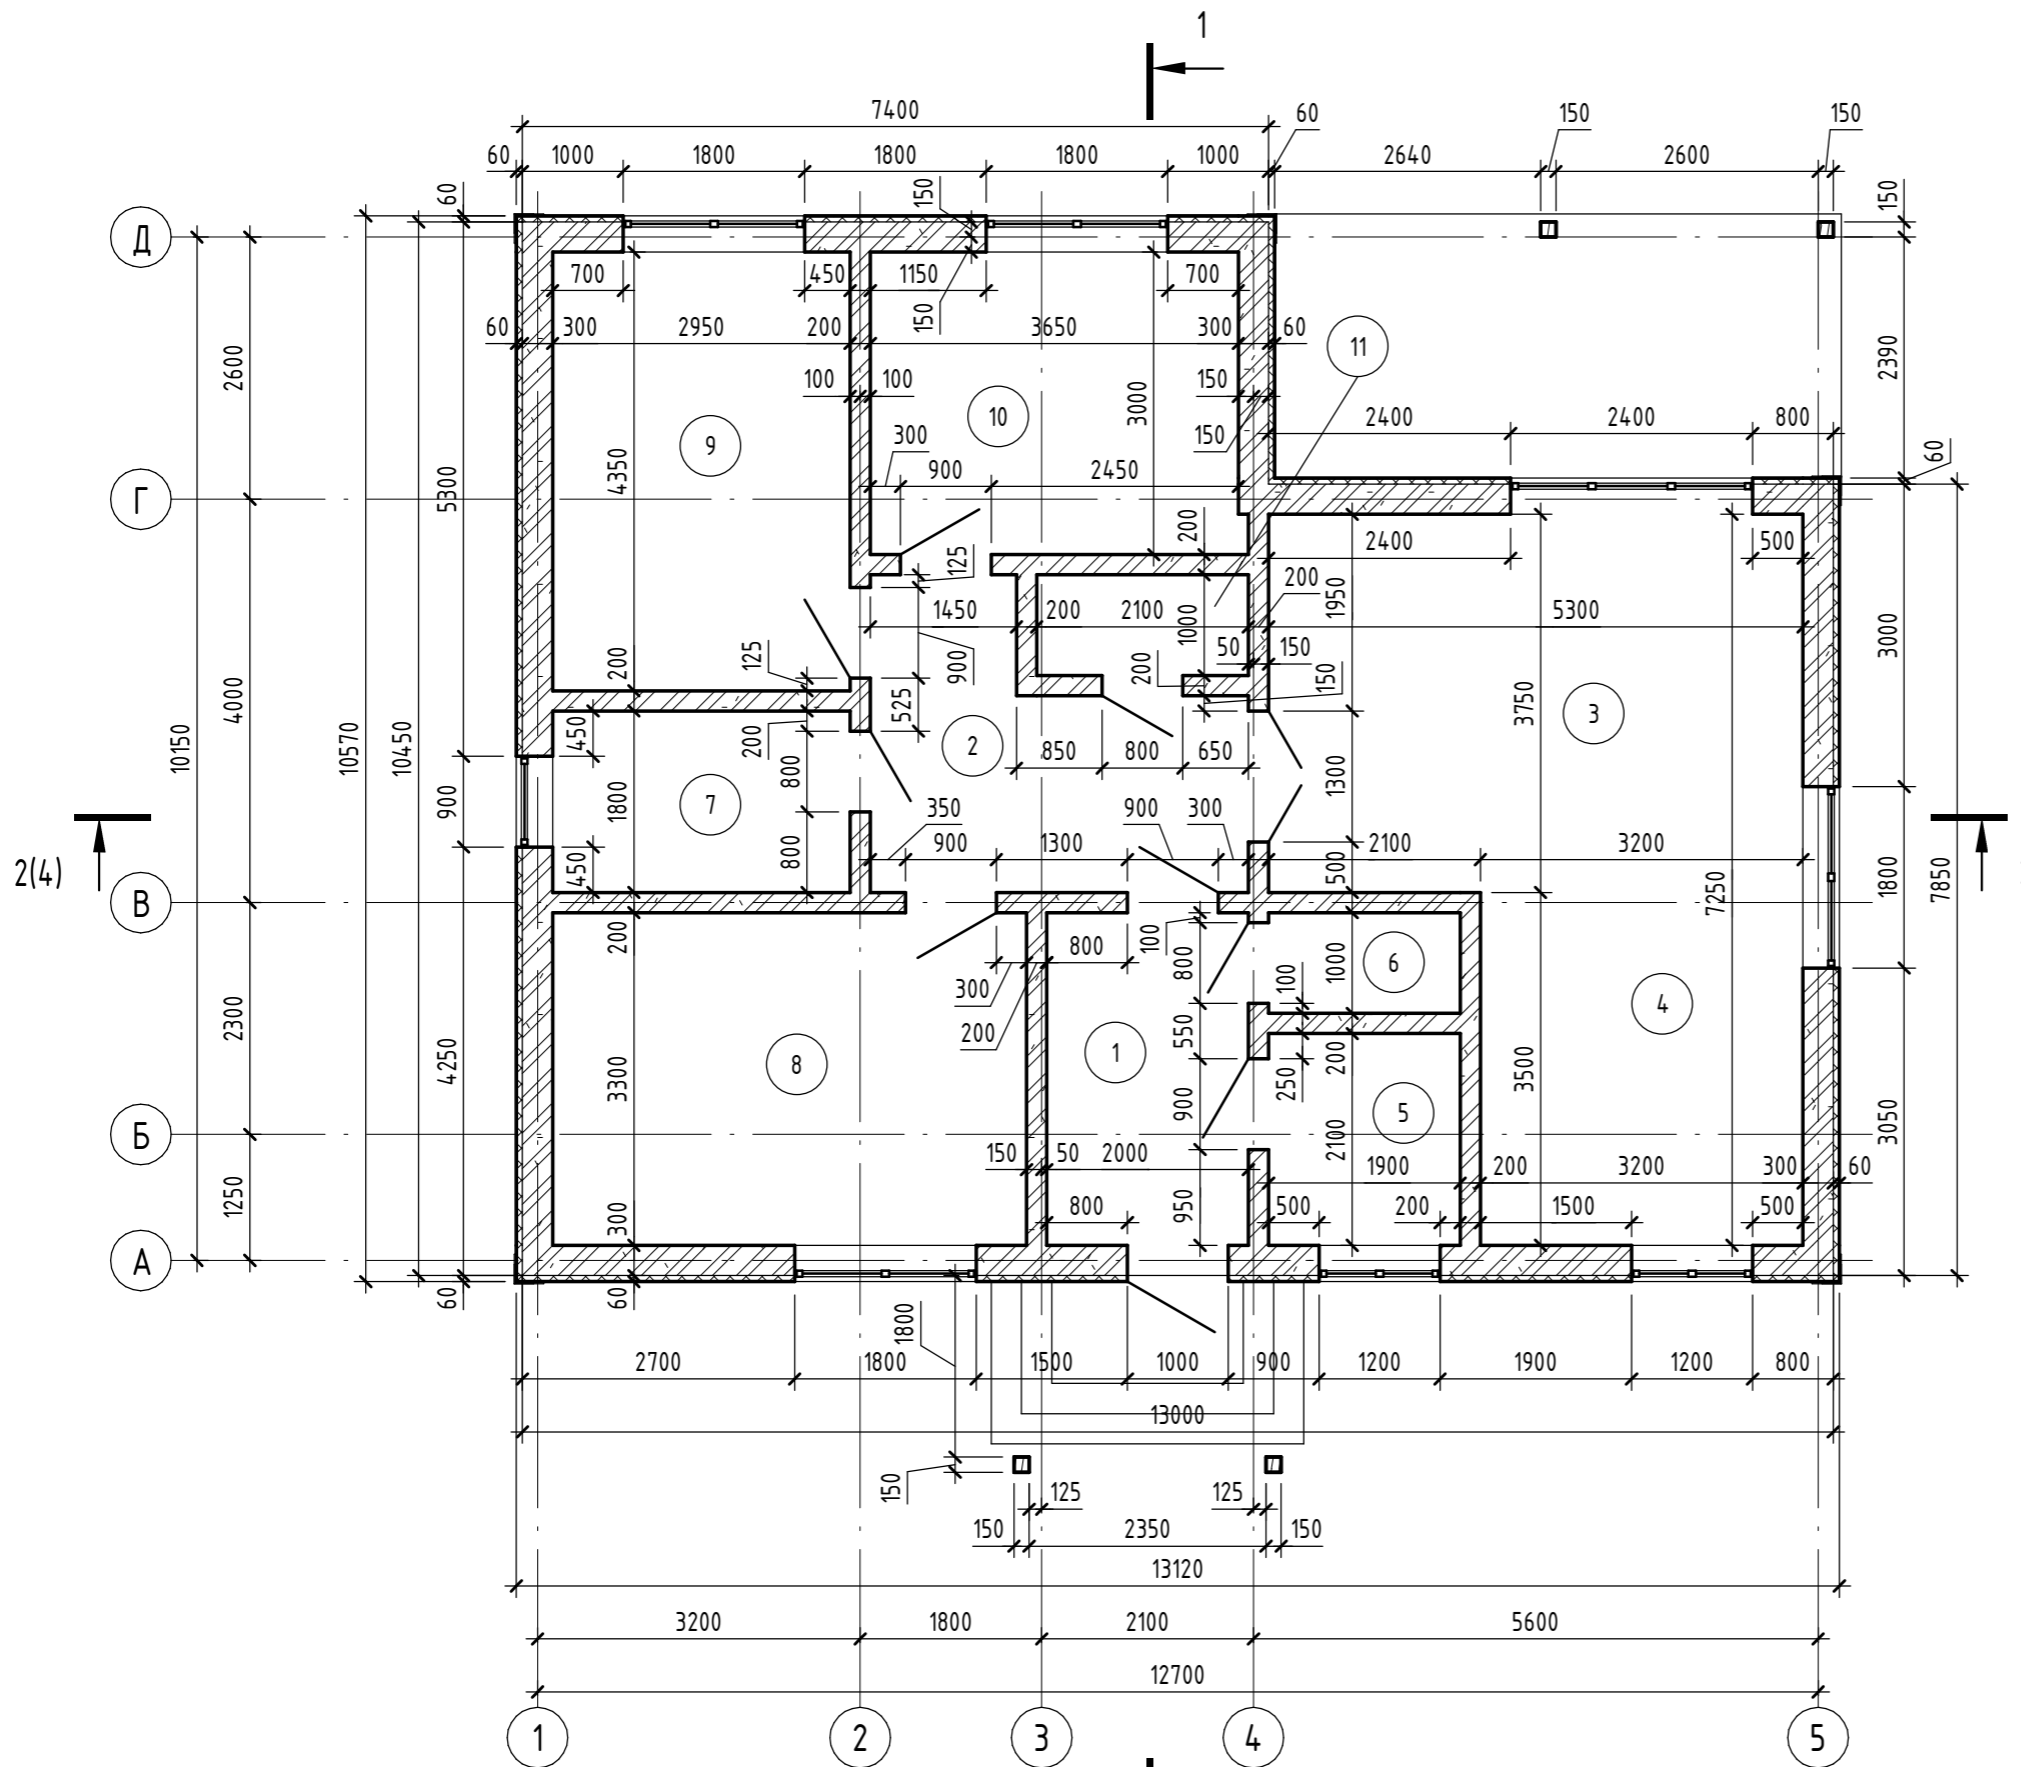




Согласовано	
Взам. инв. №	
Подп. и дата	
Инв. № подл.	

Изм.						Номер проекта - АР		
Кол.уч.	Лист	№ док.	Подп.	Дата		Стадия	Лист	Листов
						П	З	
Разработал						Кладочный план этажа		
Алилуев Е. Н.								

Разрез 1 - 1 (1 : 100)

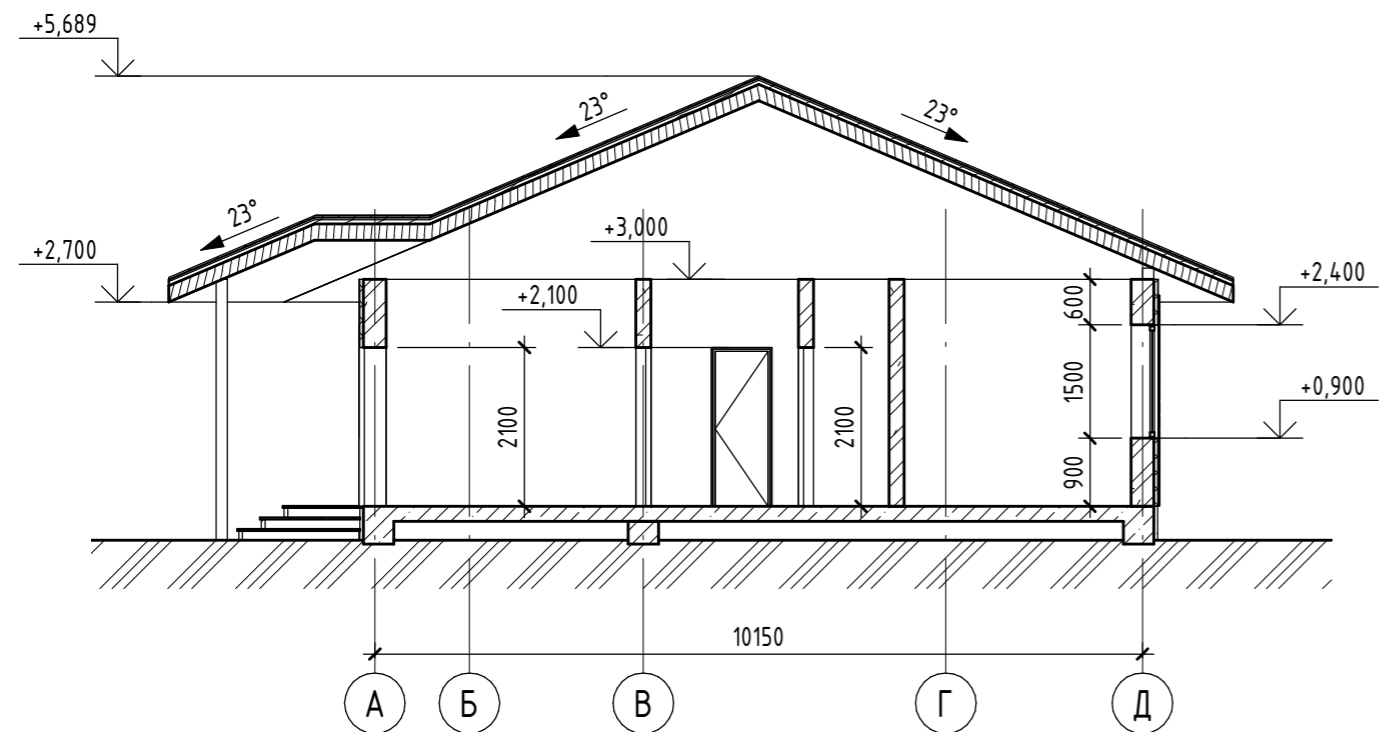

Разрез 2 - 2 (1 : 100)

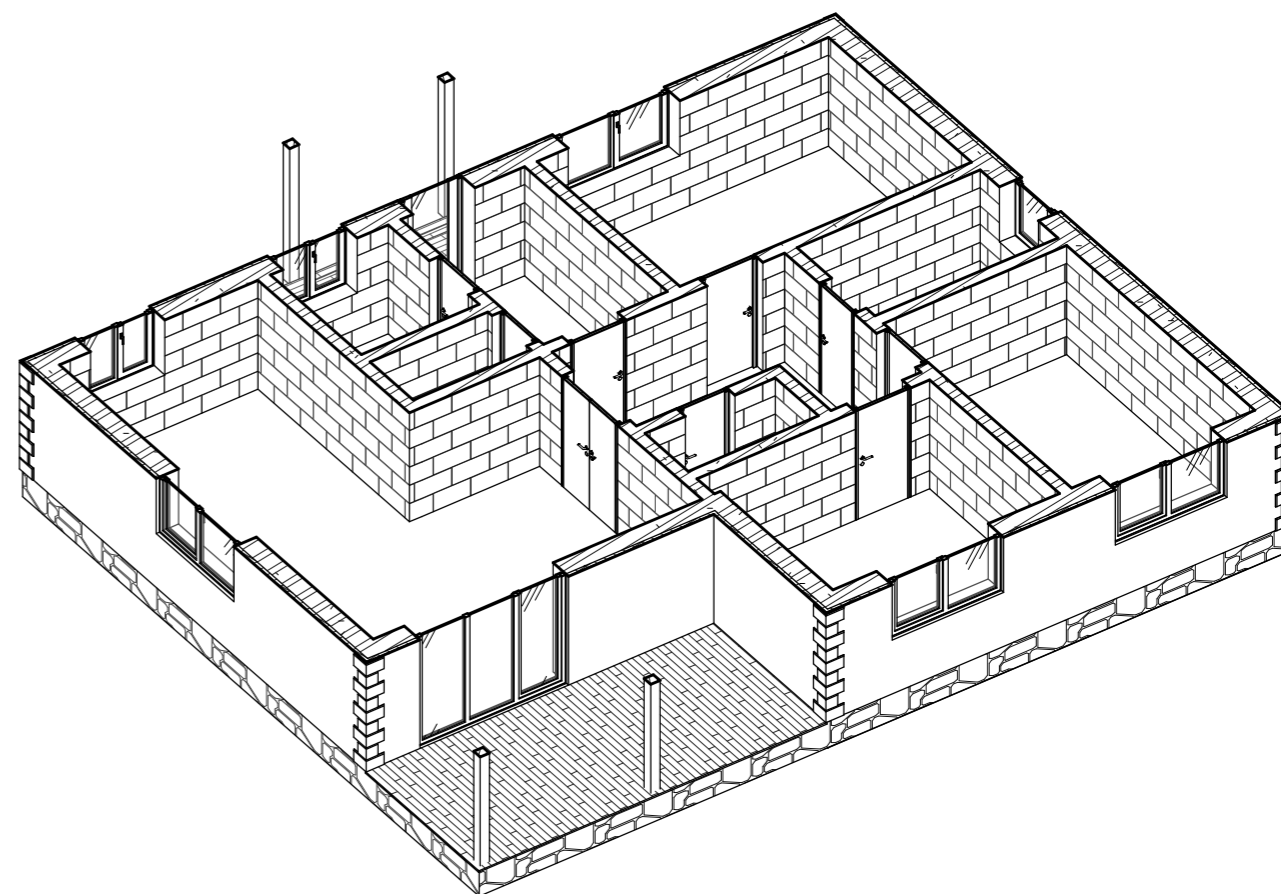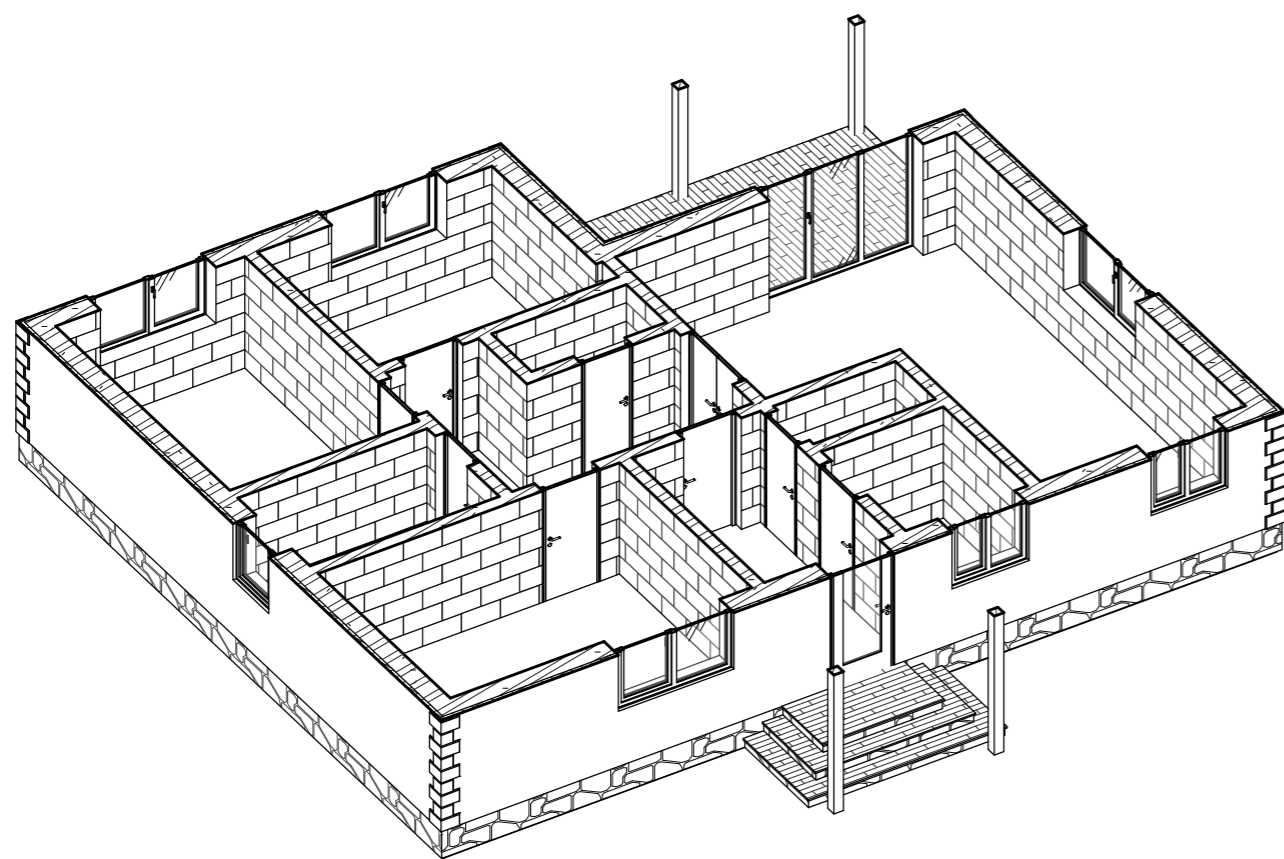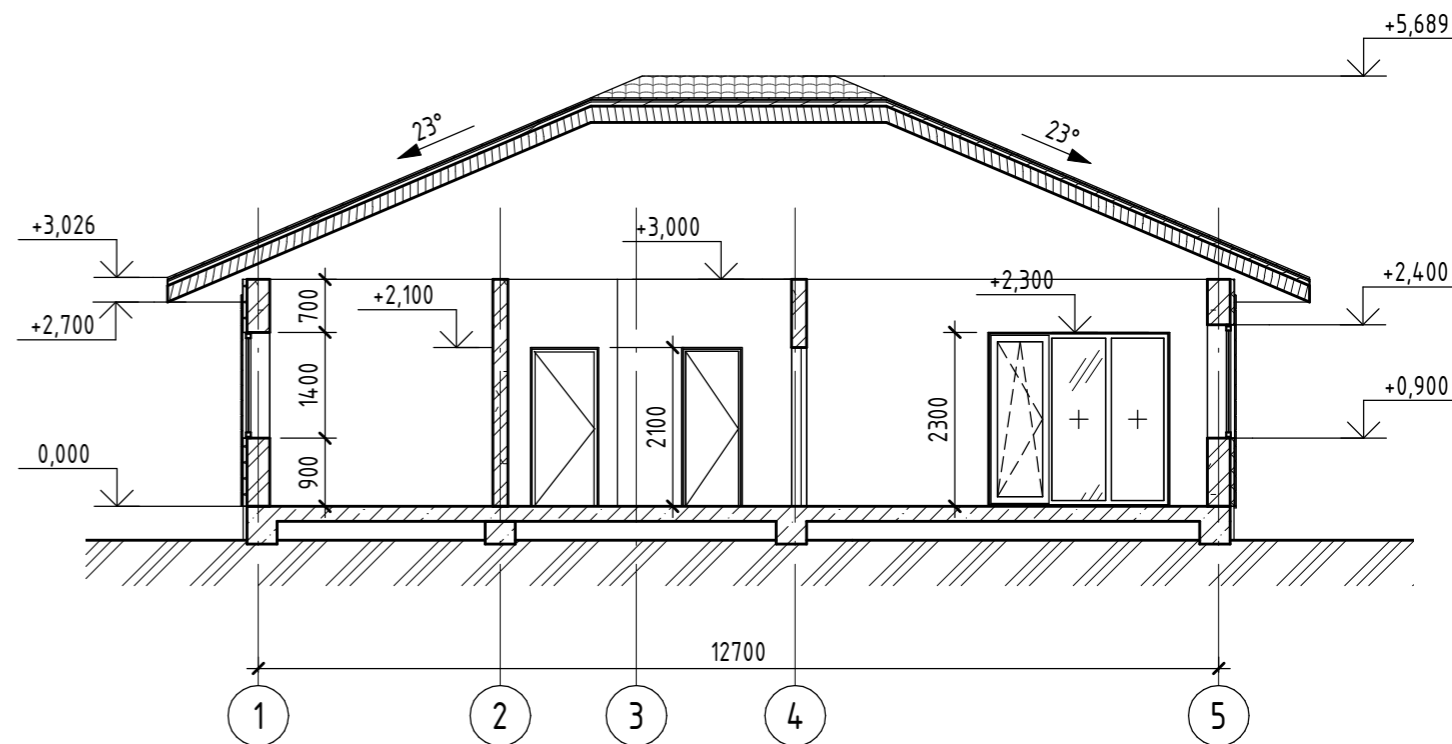

Согласовано
Взам. инв. №
Подп. и дата
Инв. № подл.

Изм.	Кол.уч.	Лист	№ док.	Подп.	Дата
Разработал	Алилуев Е. Н.				


Номер проекта - AP

Разрез 1 - 1, 2 - 2. Аксонометрические виды

Стадия	Лист	Листов
П	4	


АРХИТЕКТУРНАЯ МАСТЕРСКАЯ
ЕВГЕНИЯ АЛИЛУЕВА

План монолитного распределительного пояса (1:75)

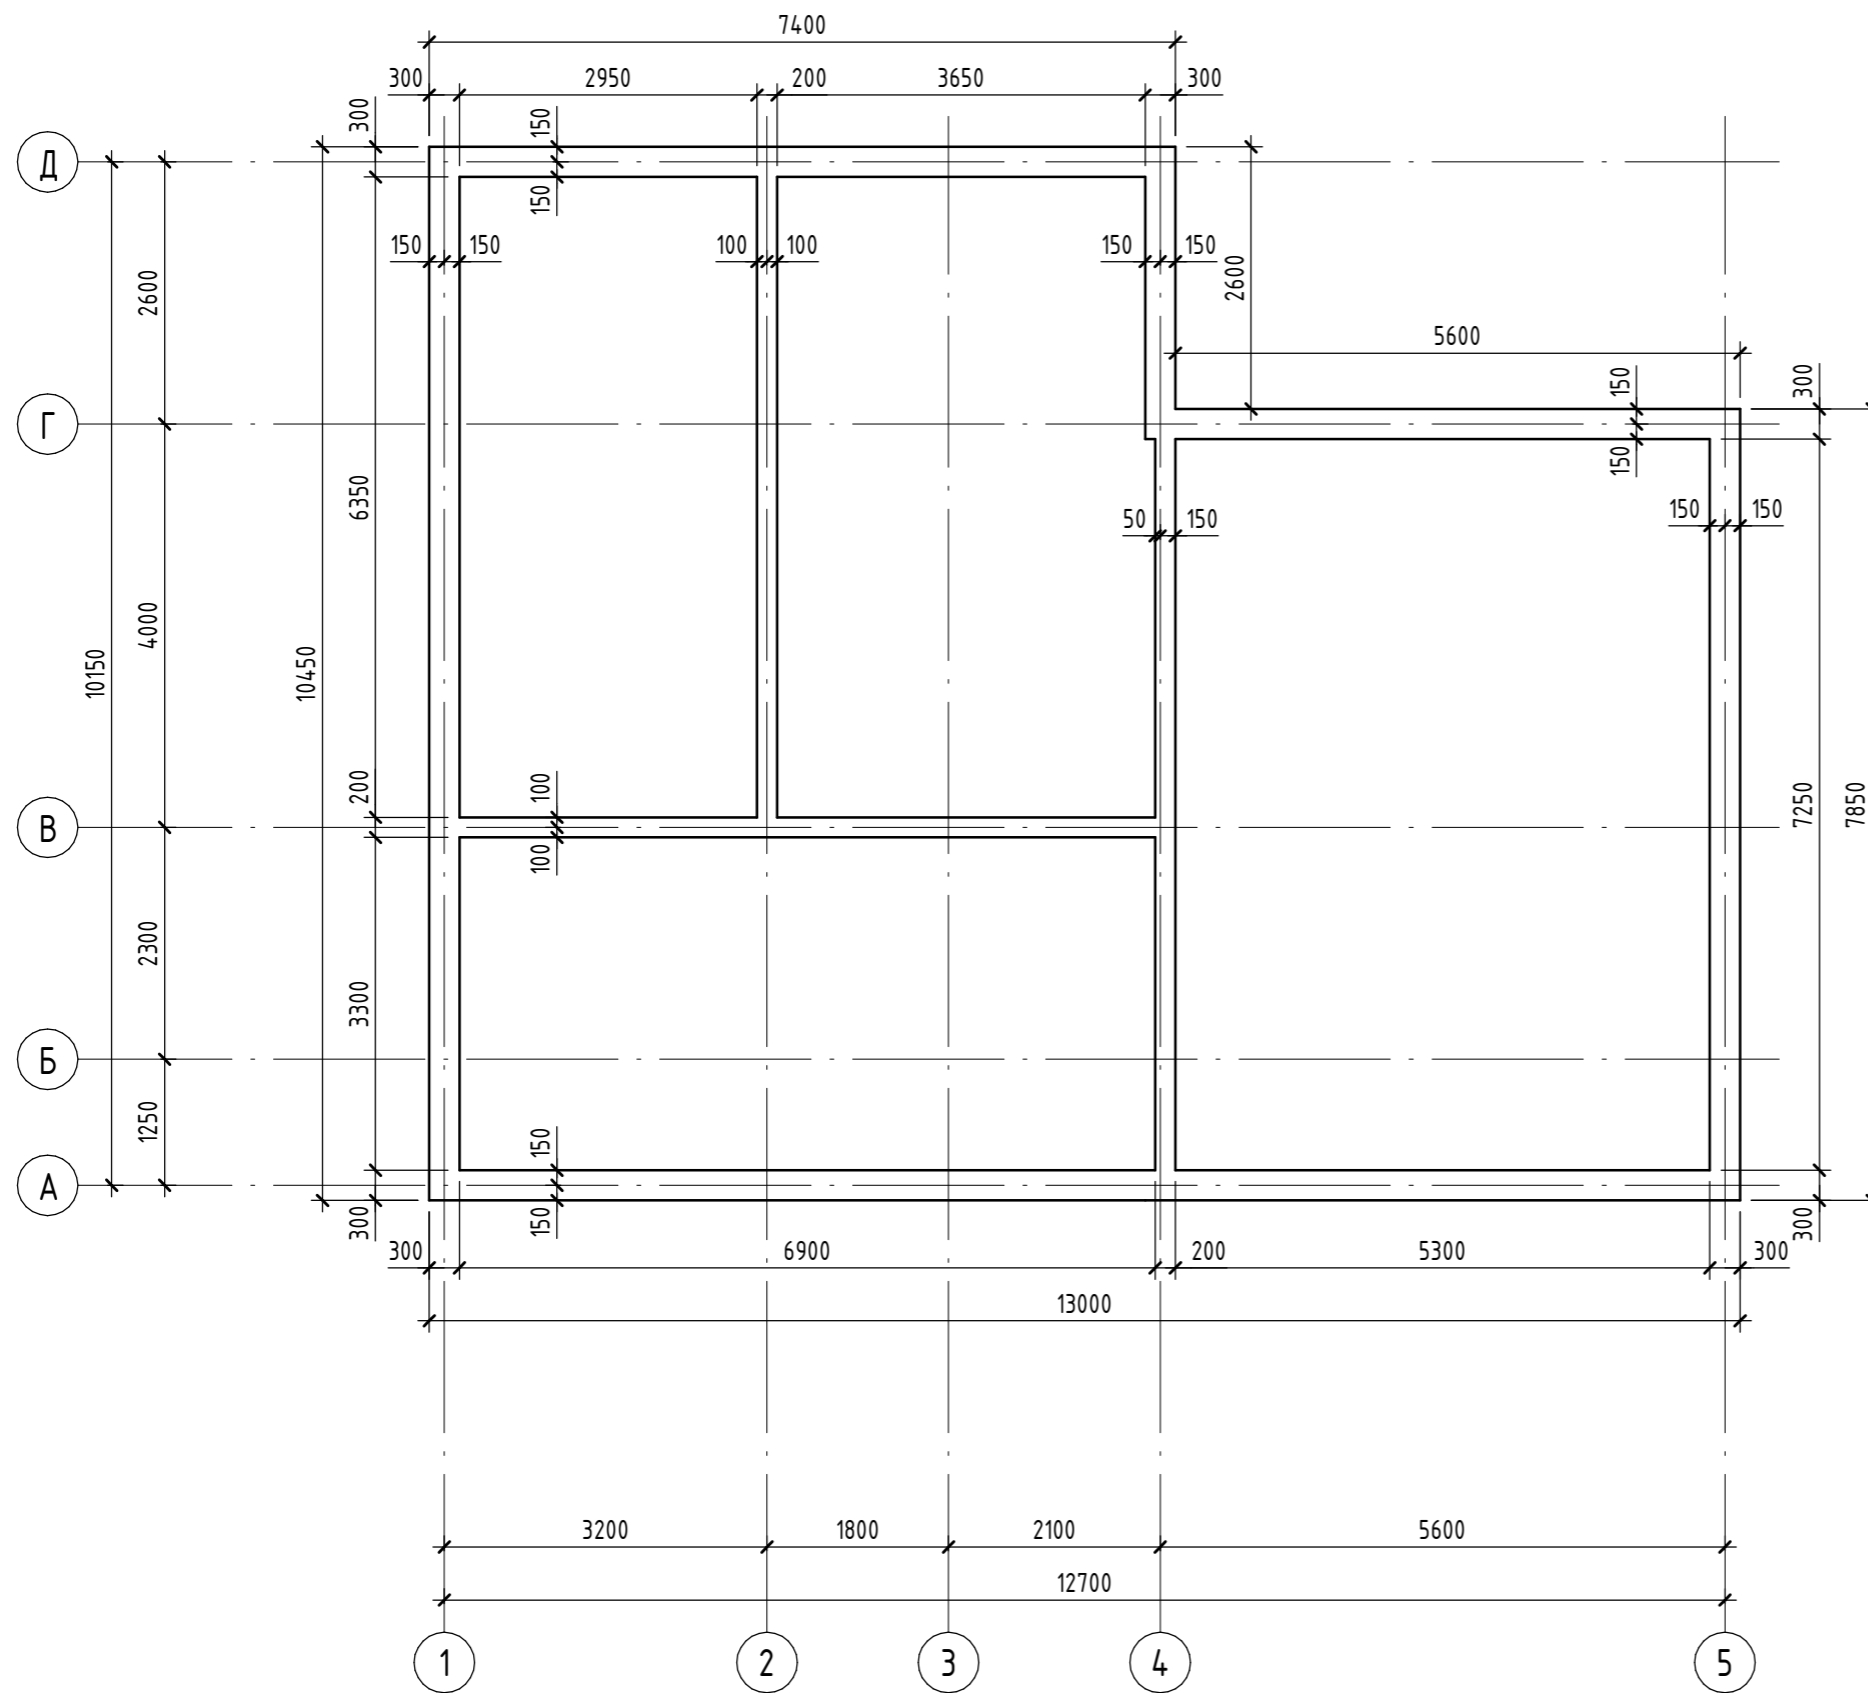


Инв. № подл.	Подп. и дата	Взам. инв. №	Согласовано	


Изм.	Кол.уч.	Лист	№ док.	Подп.	Дата
Разработал		Алилуев Е. Н.			

Номер проекта - AP		
Стадия	Лист	Листов
П	5	
План монолитного распределительного пояса		 АРХИТЕКТУРНАЯ МАСТЕРСКАЯ ЕВГЕНИЯ АЛИЛУЕВА


Южный фасад

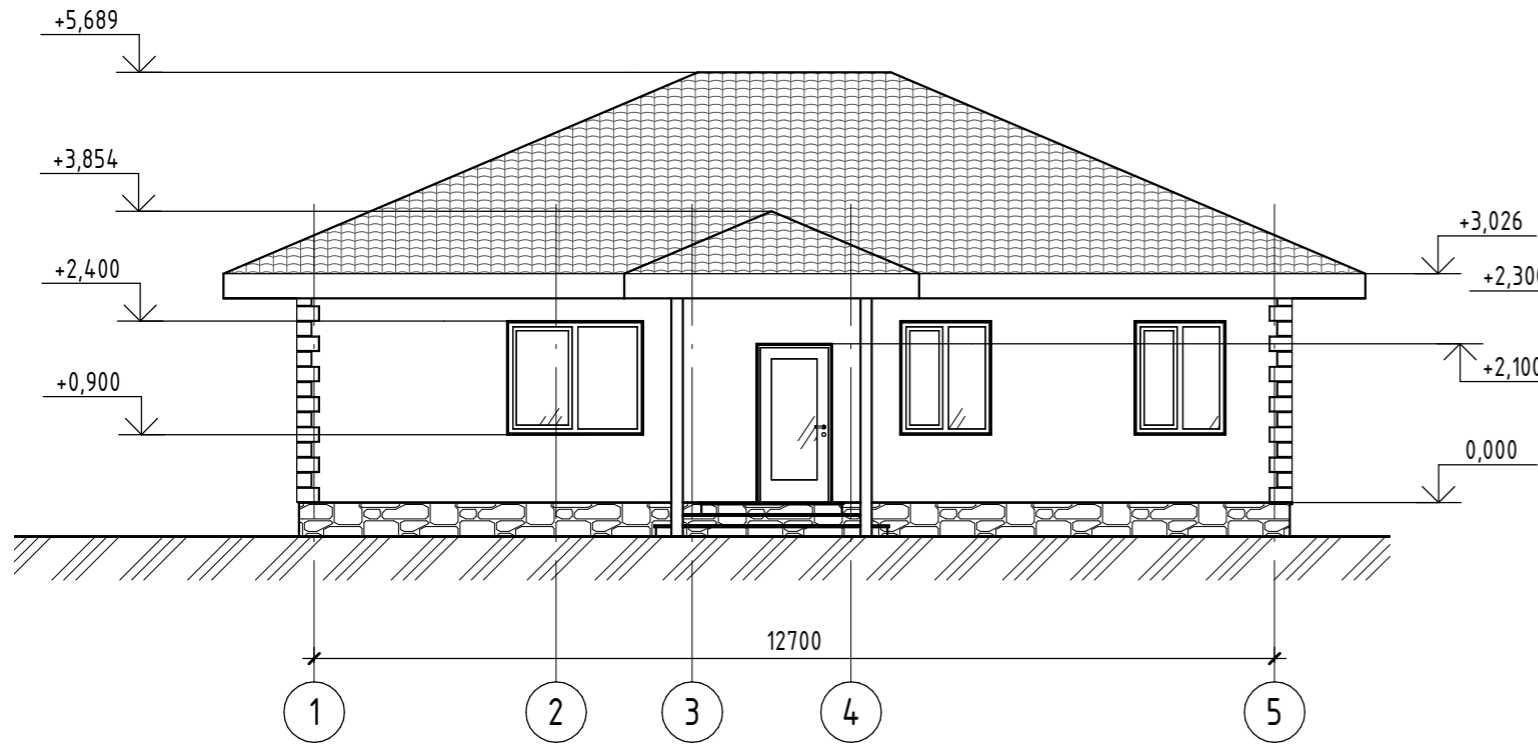


Северный фасад

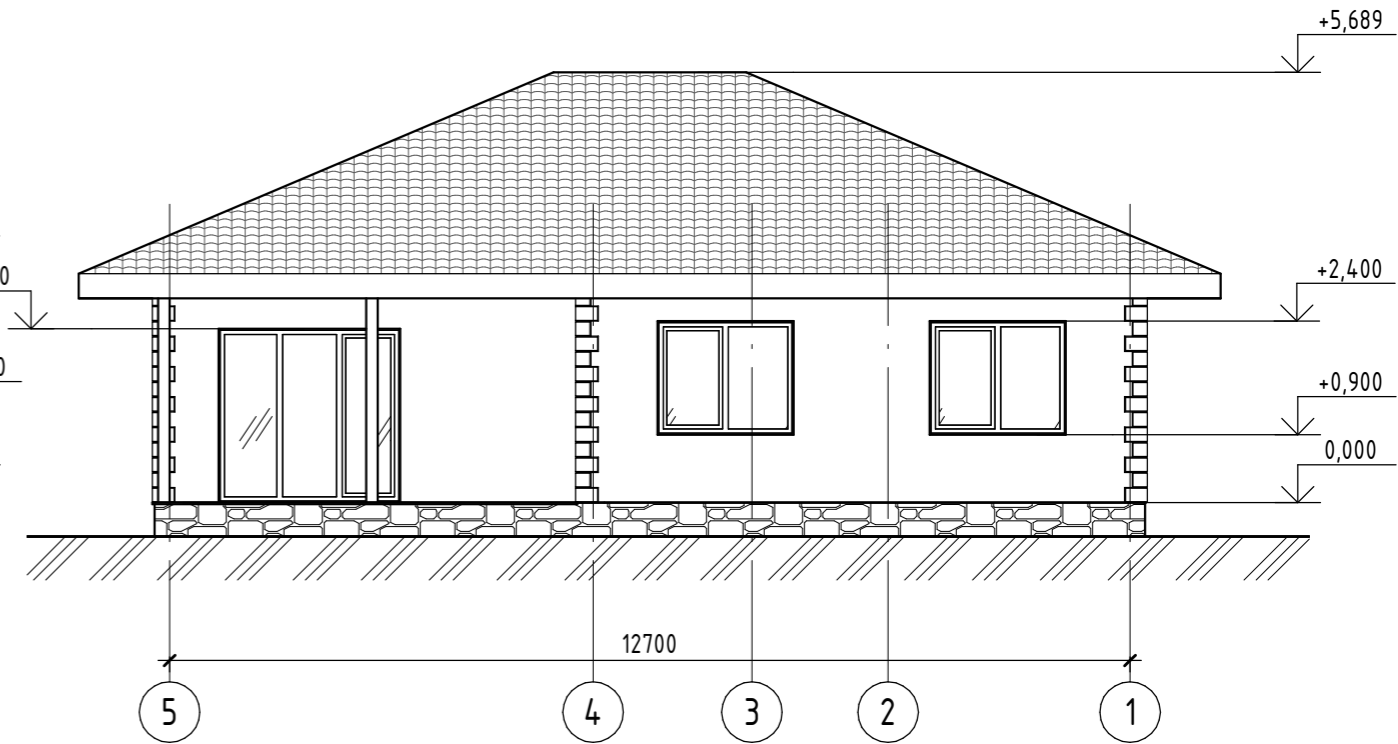

Западный фасад

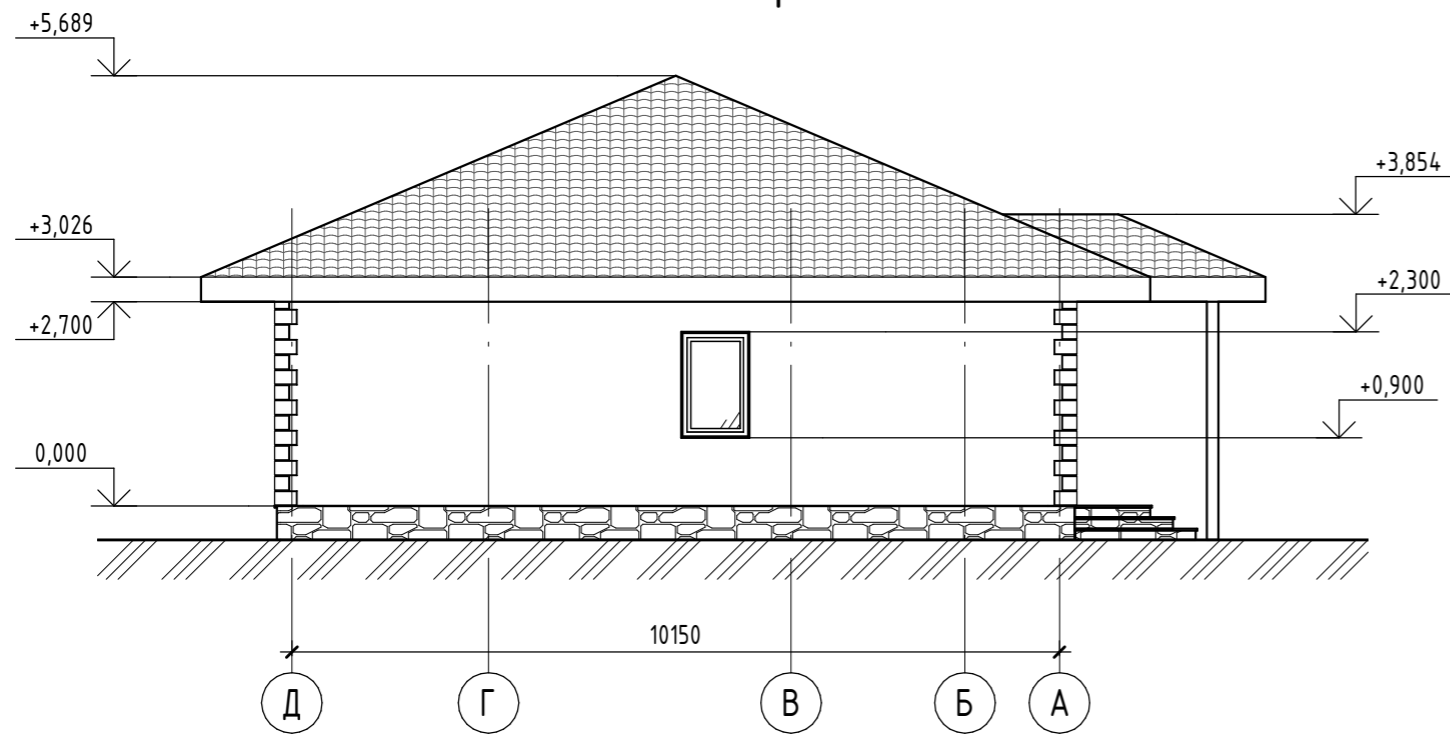


Восточный фасад

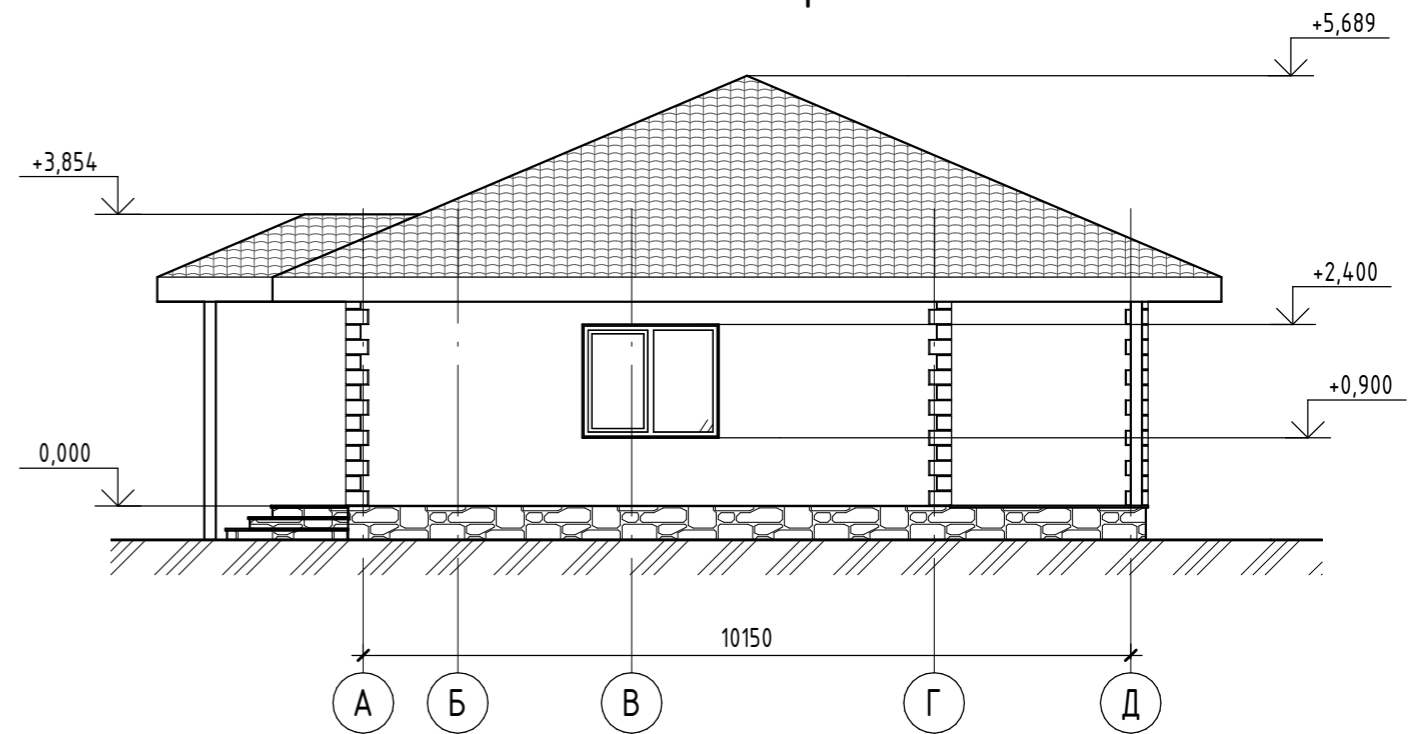

Согласовано	
Взам. инв. №	
Подп. и дата	
Инв. № подл.	

						Номер проекта - АР		
Изм.	Кол.уч.	Лист	№ док.	Подп.	Дата			
						Фасады		
						Стадия	Лист	Листов
						П	6	
Разработал						Алилуев Е. Н.		
						Формат А3А		

Согласовано			
Взам. инв. №			
Подп. и дата			
Инв. № подл.			

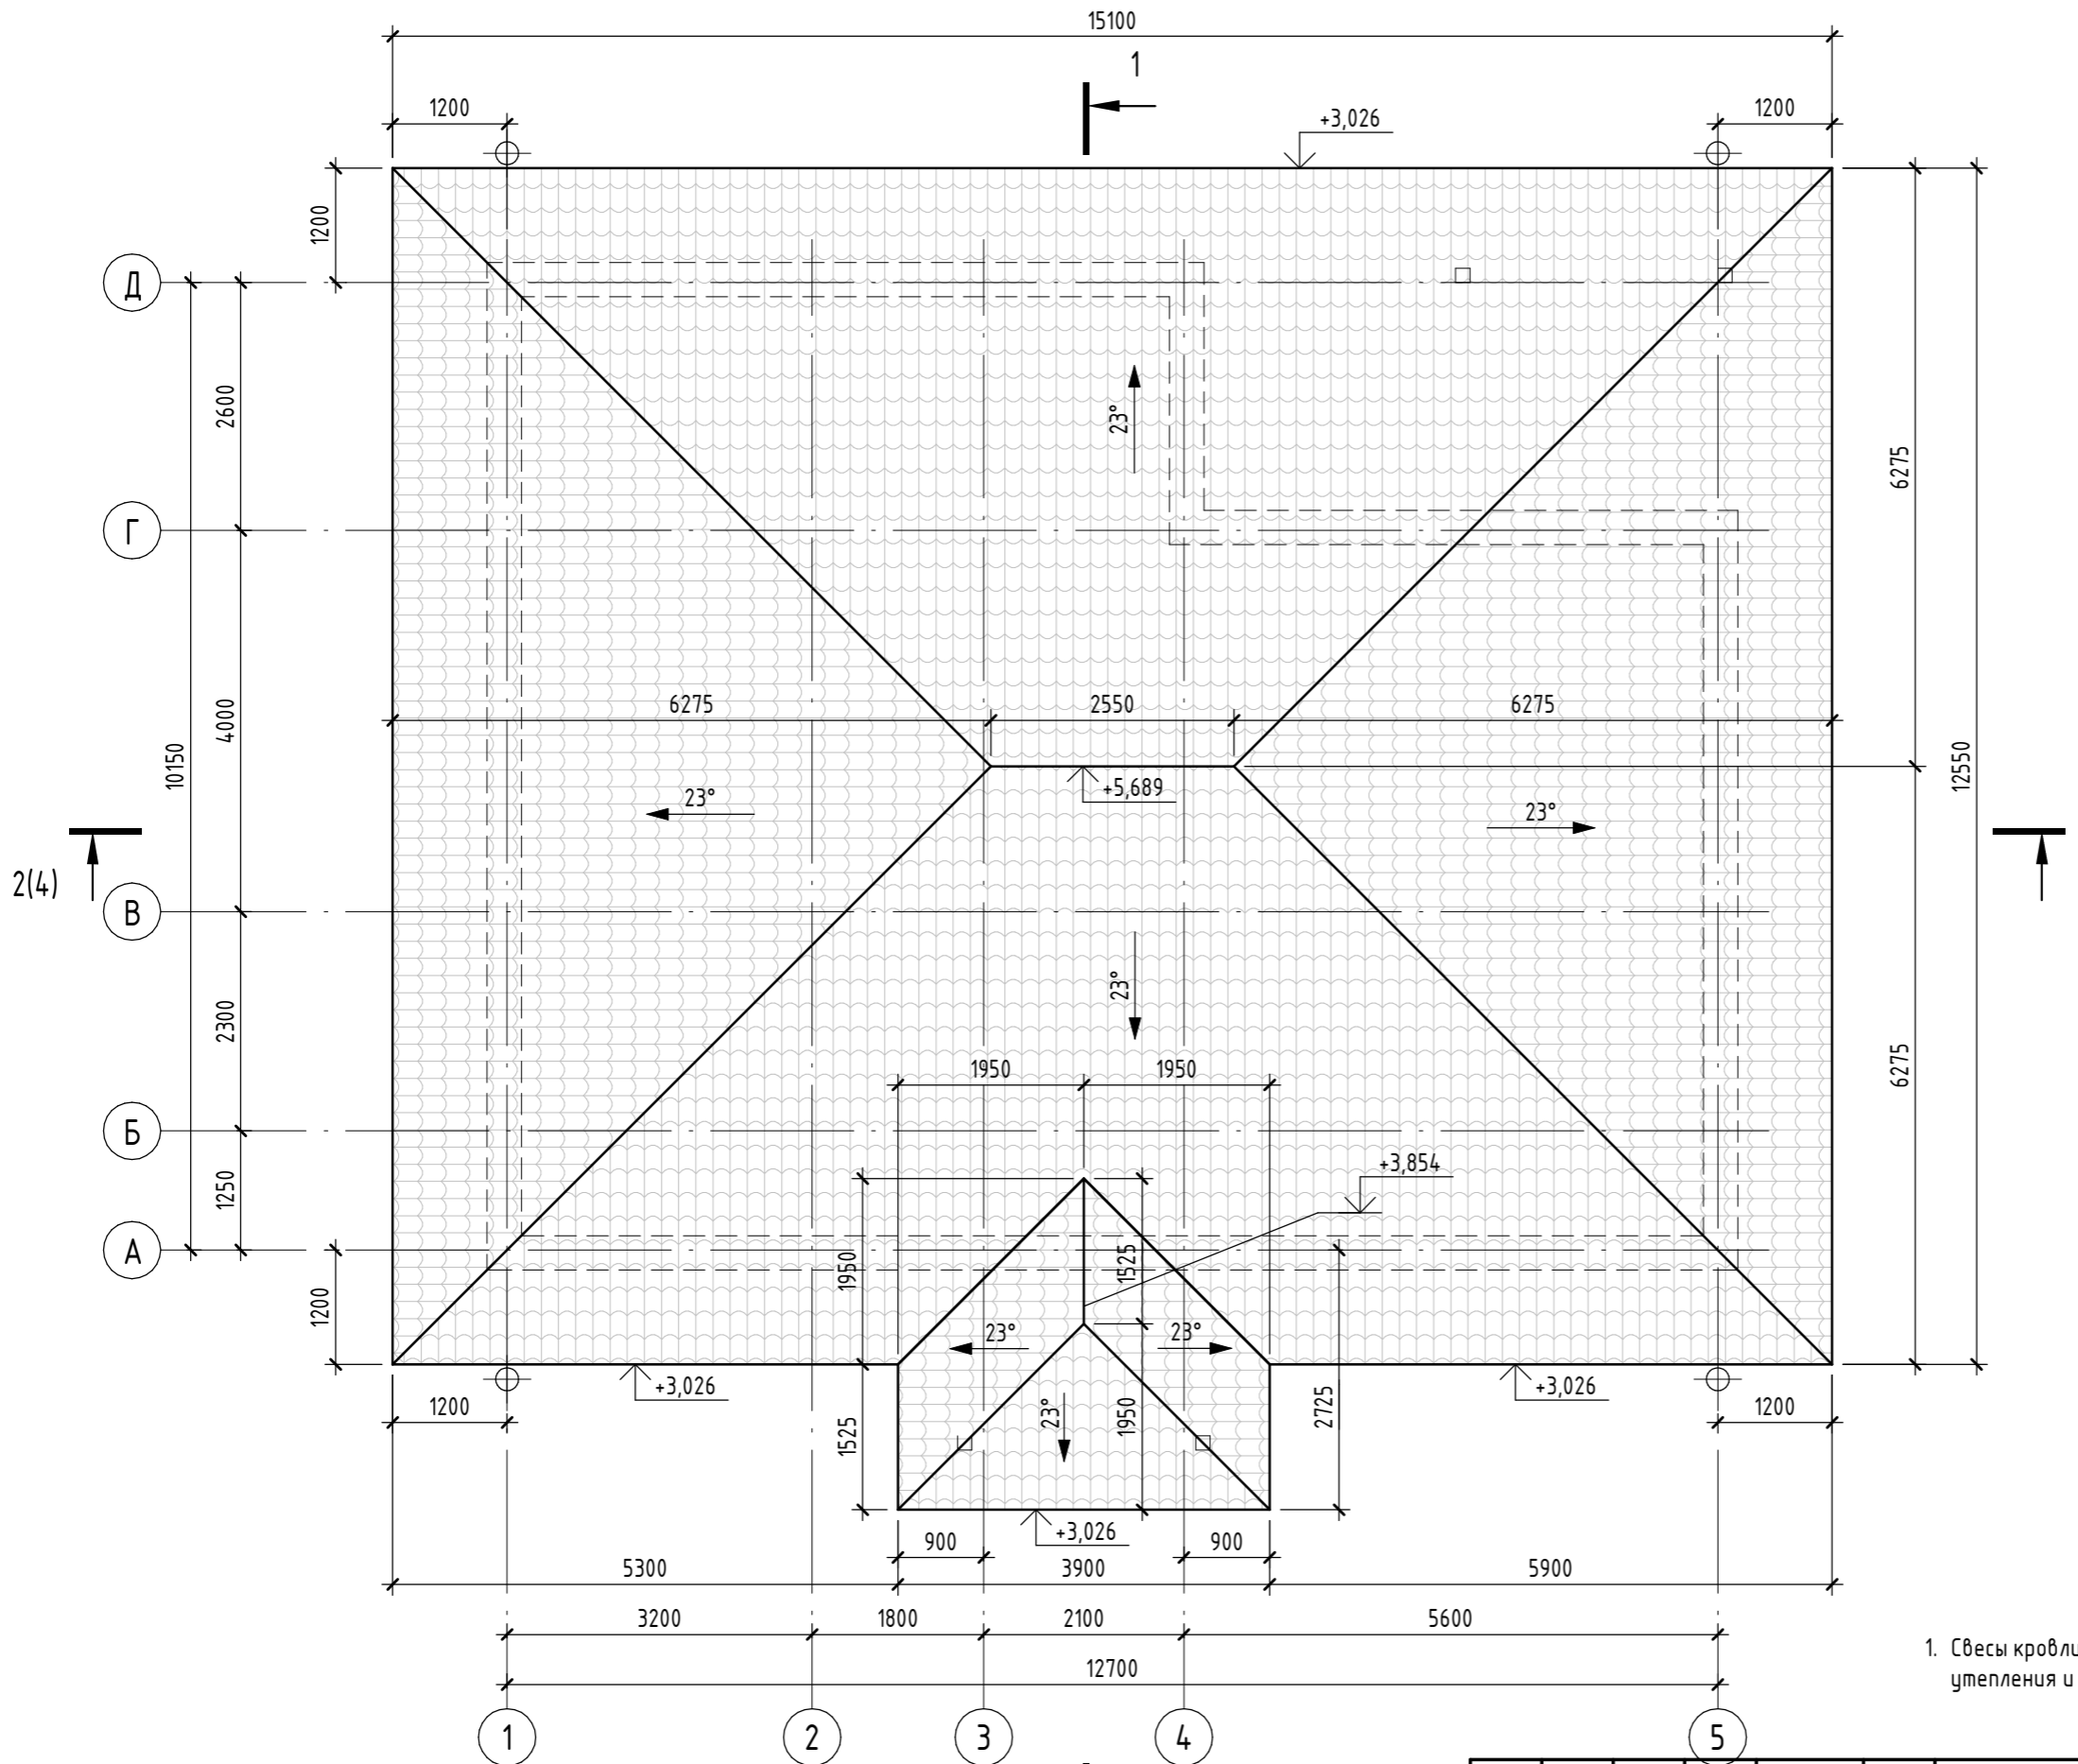

Условные обозначения:

⊕ - Водосточная воронка с трубой

Примечания:


1. Свесы кровли 1000 мм принять от наружной стены с учетом толщины наружного утепления и слоя фасадной штукатурки.

Изм.	Кол.уч.	Лист	№ док.	Подп.	Дата
Разработал	Алилуев Е. Н.				

Номер проекта - AP


План кровли

Стадия	Лист	Листов
П	7	

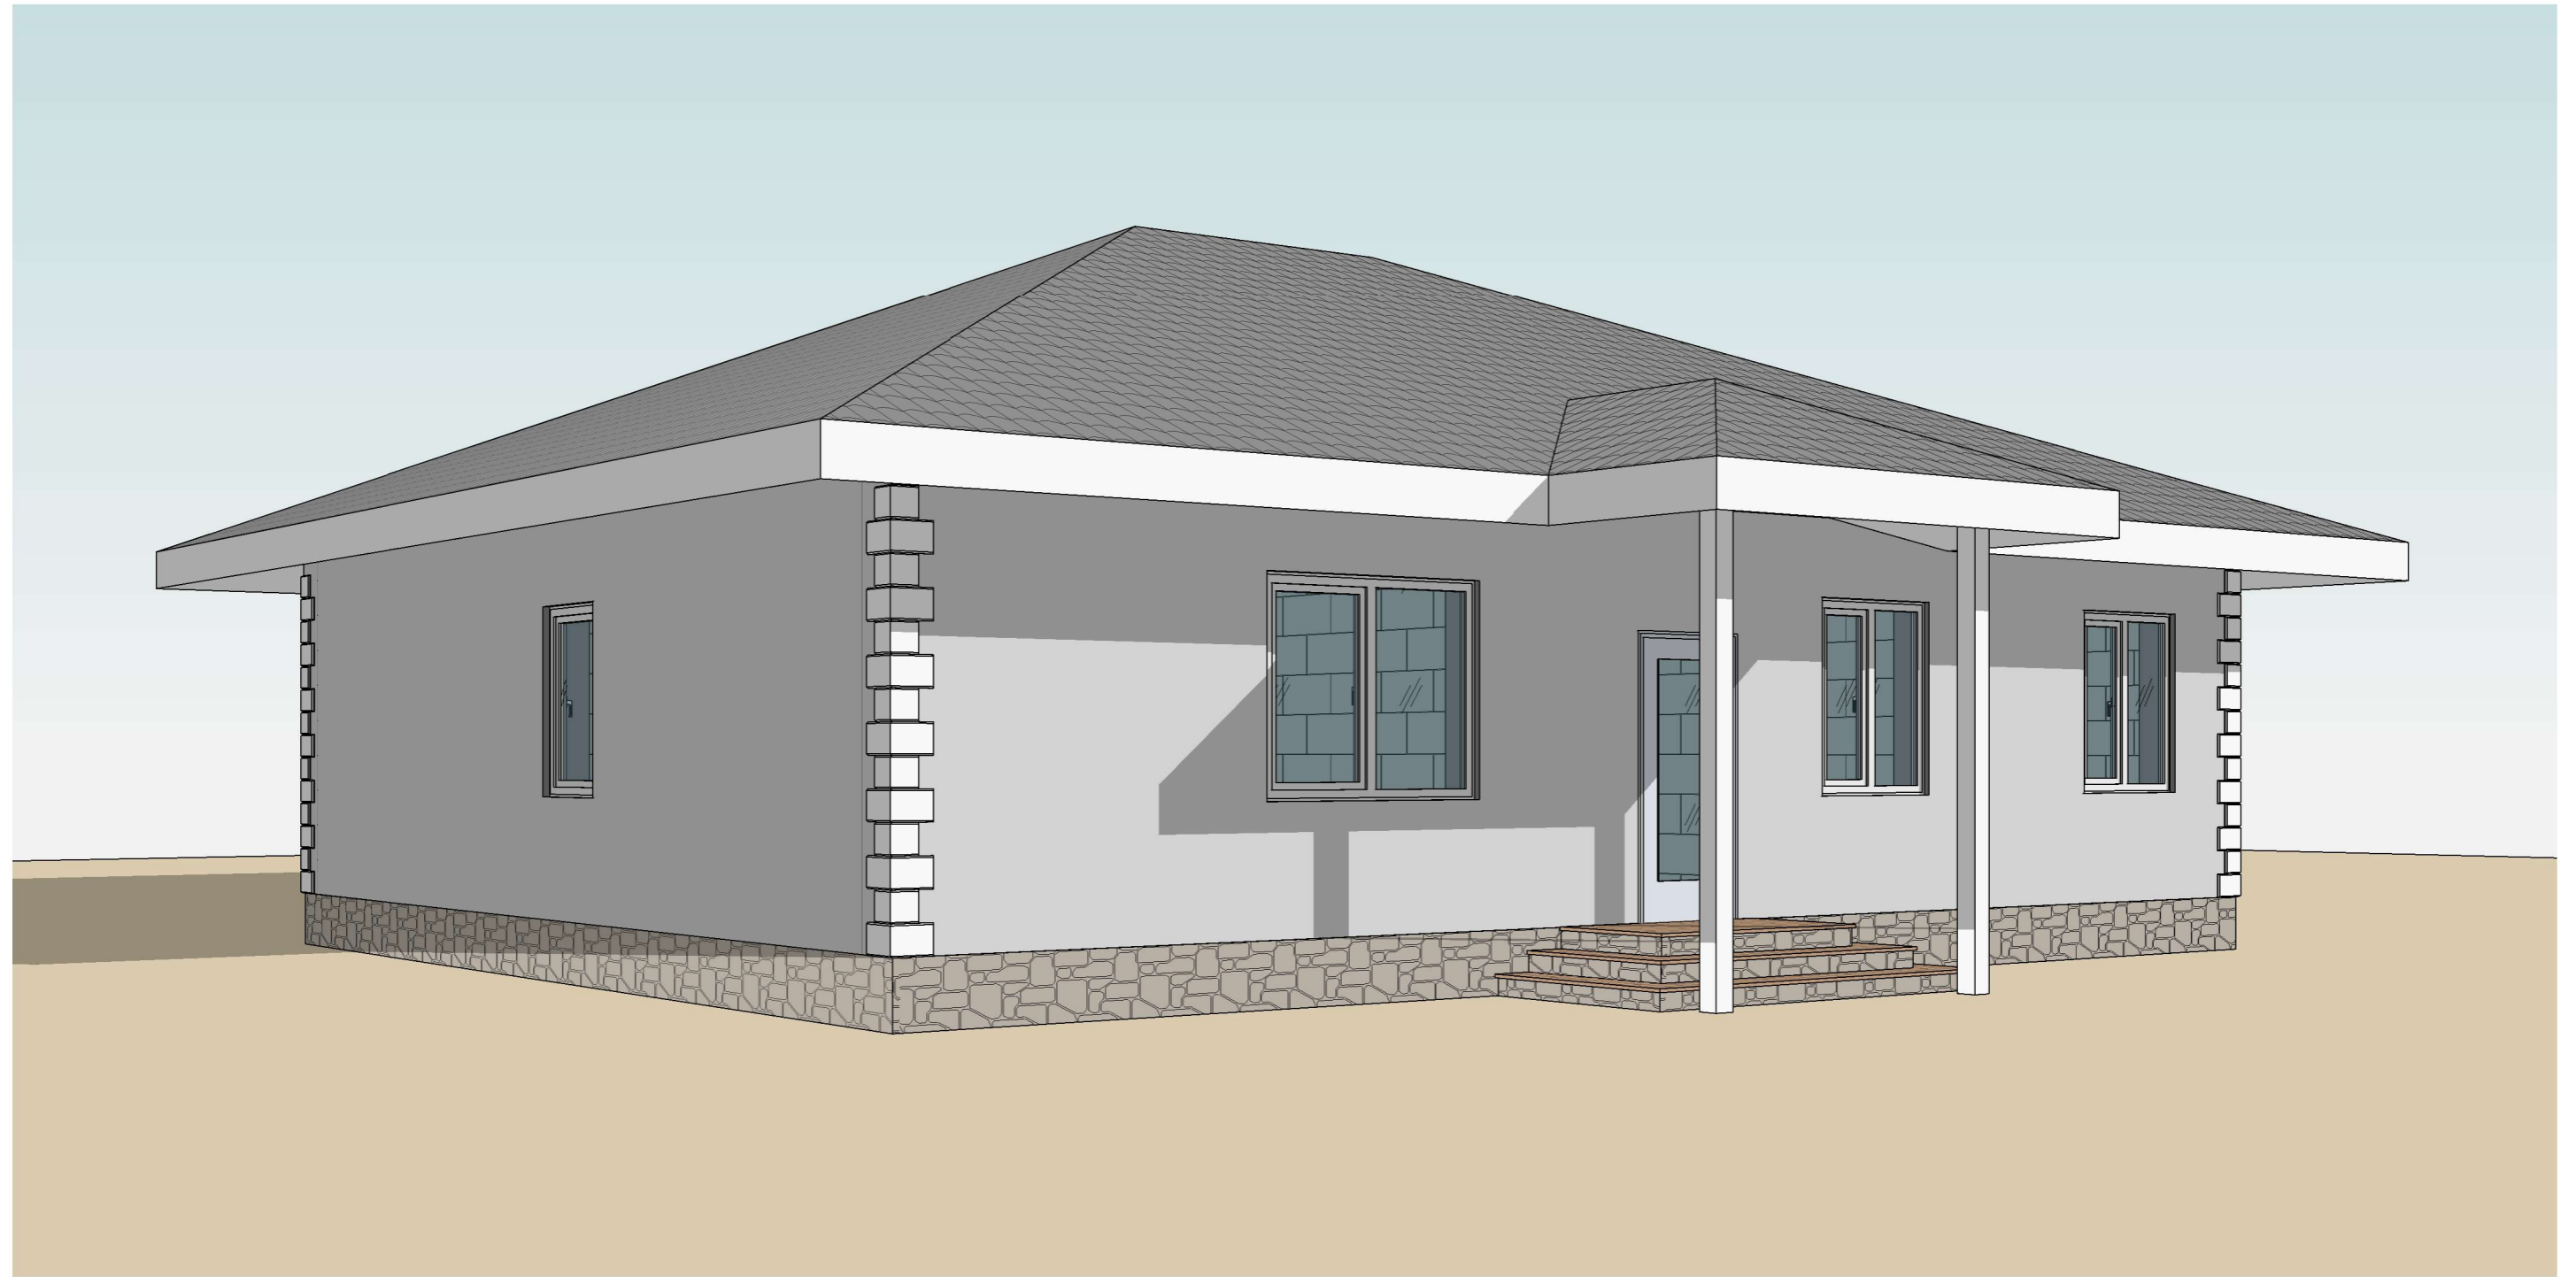

Согласовано	
Взам. инв. №	
Подп. и дата	
Инв. № подл.	


						Номер проекта - АР		
Изм.	Кол.уч.	Лист	№ док.	Подп.	Дата			
Разработал	Алилуев Е. Н.							
						Перспективный вид 1		
						Стадия	Лист	Листов
						П	8	
						АРХИТЕКТУРНАЯ МАСТЕРСКАЯ ЕВГЕНИЯ АЛИЛУЕВА		

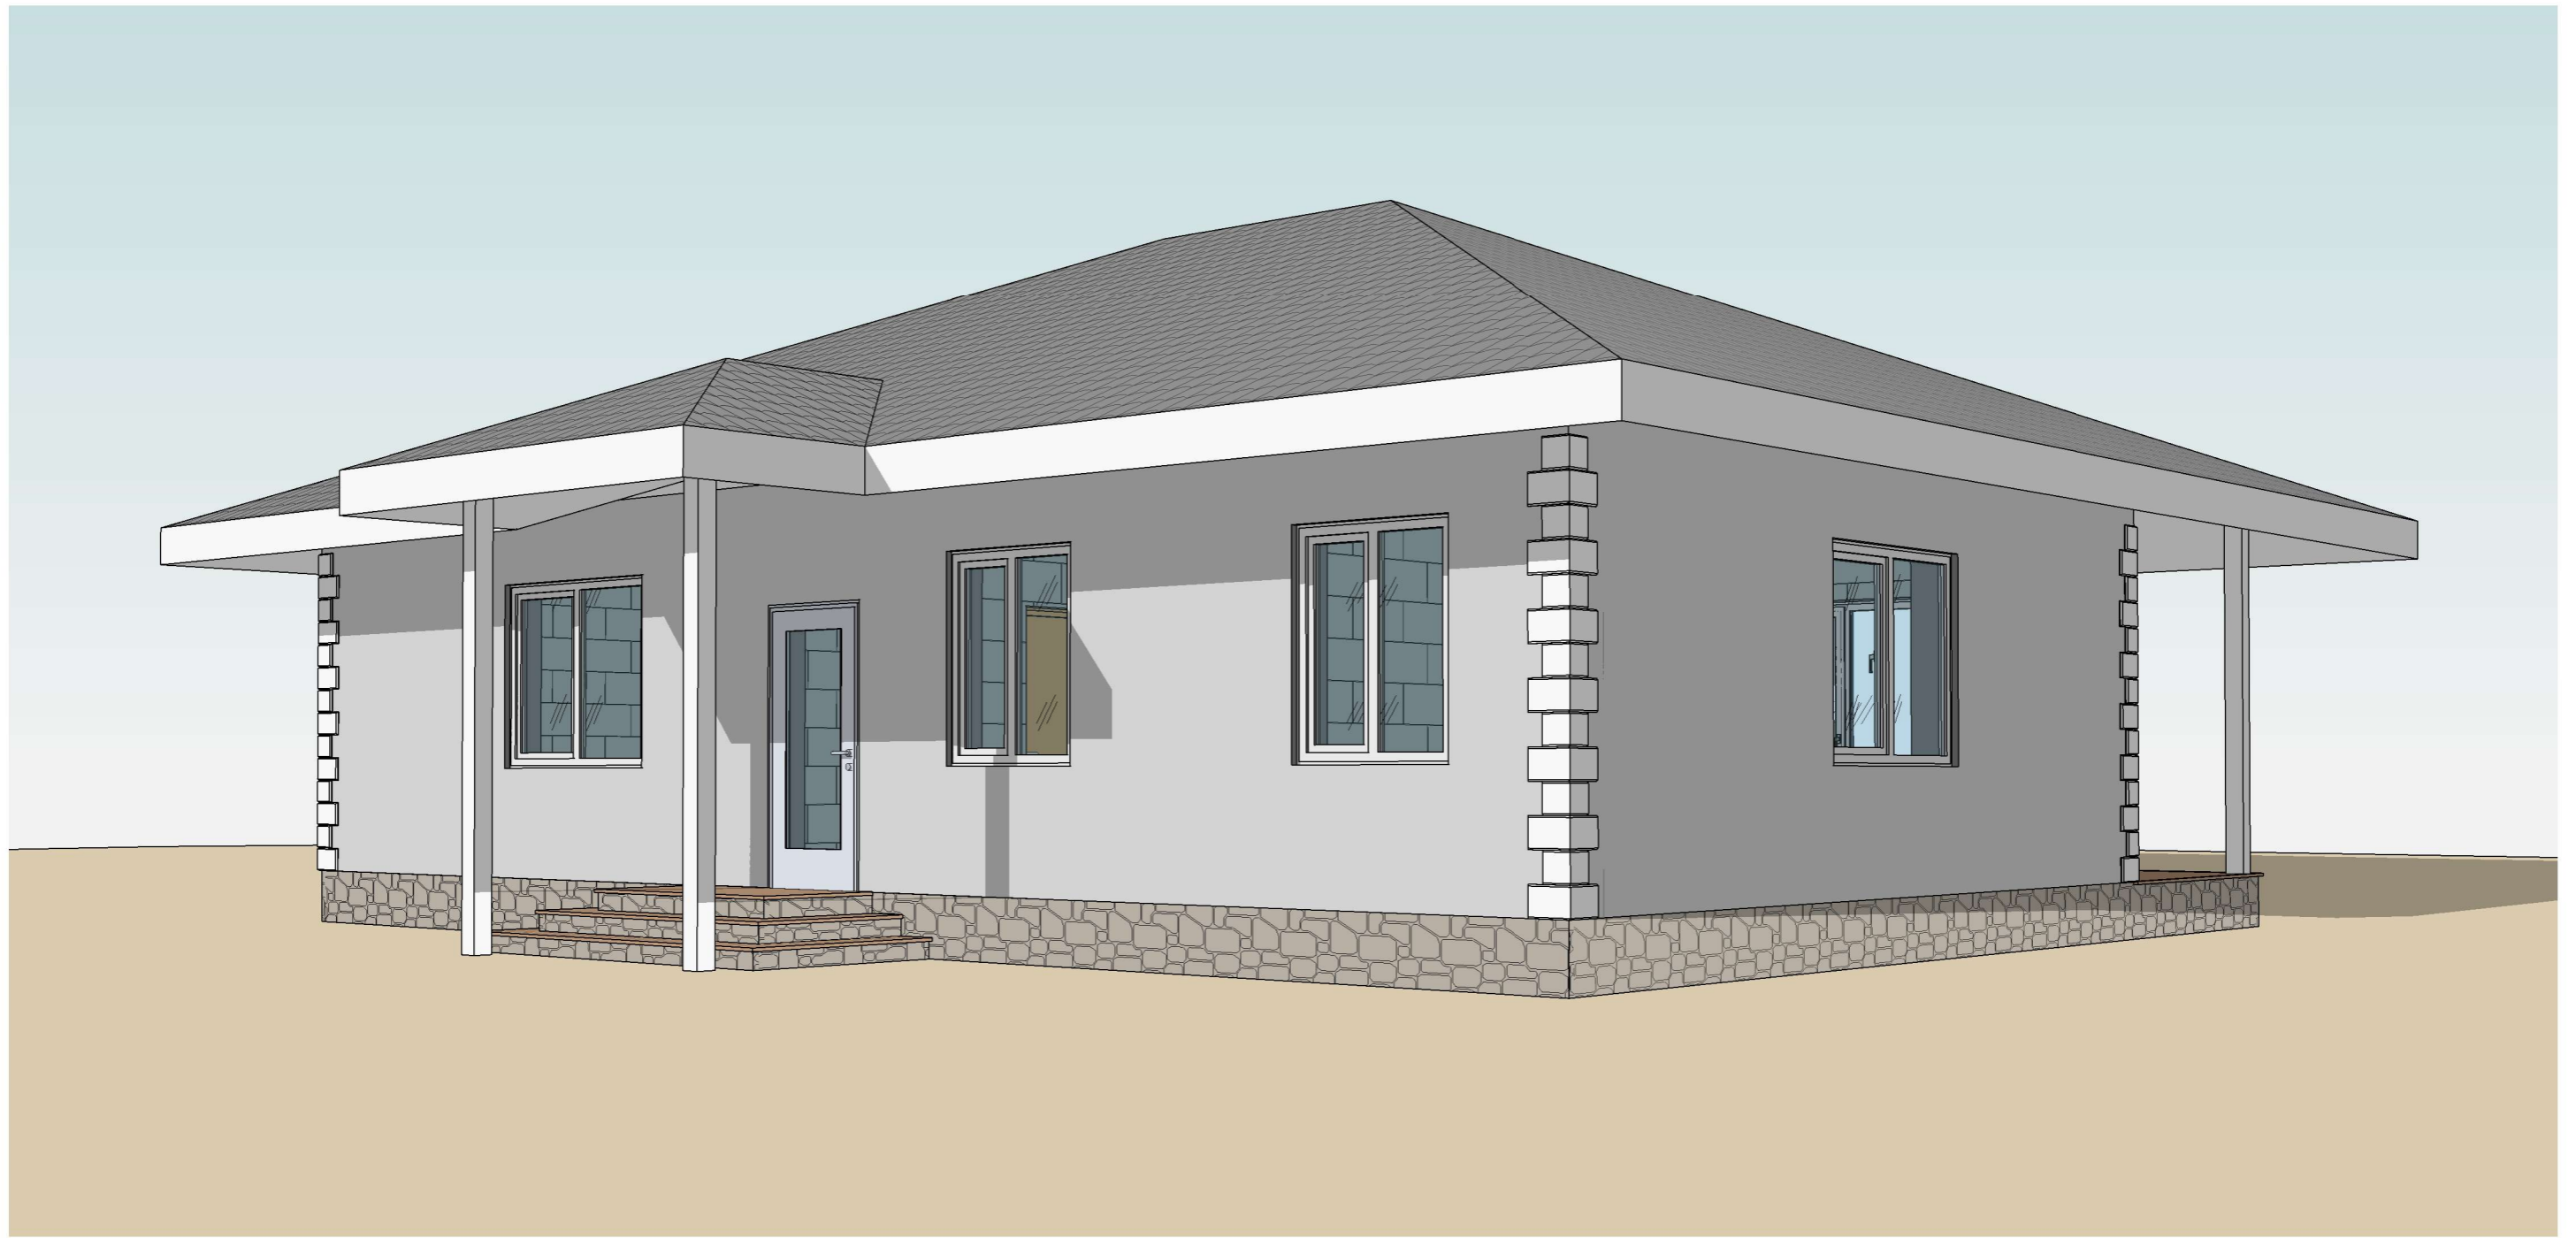

Согласовано	


Взам. инв. №	
Подп. и дата	
Инв. № подл.	


						Номер проекта - АР			
Изм.	Кол.уч.	Лист	№ док.	Подп.	Дата	Перспективный вид 2	Стадия	Лист	Листов
							П	9	
Разработал	Алилуев Е. Н.						АРХИТЕКТУРНАЯ МАСТЕРСКАЯ ЕВГЕНИЯ АЛИЛУЕВА		
							Формат А3А		

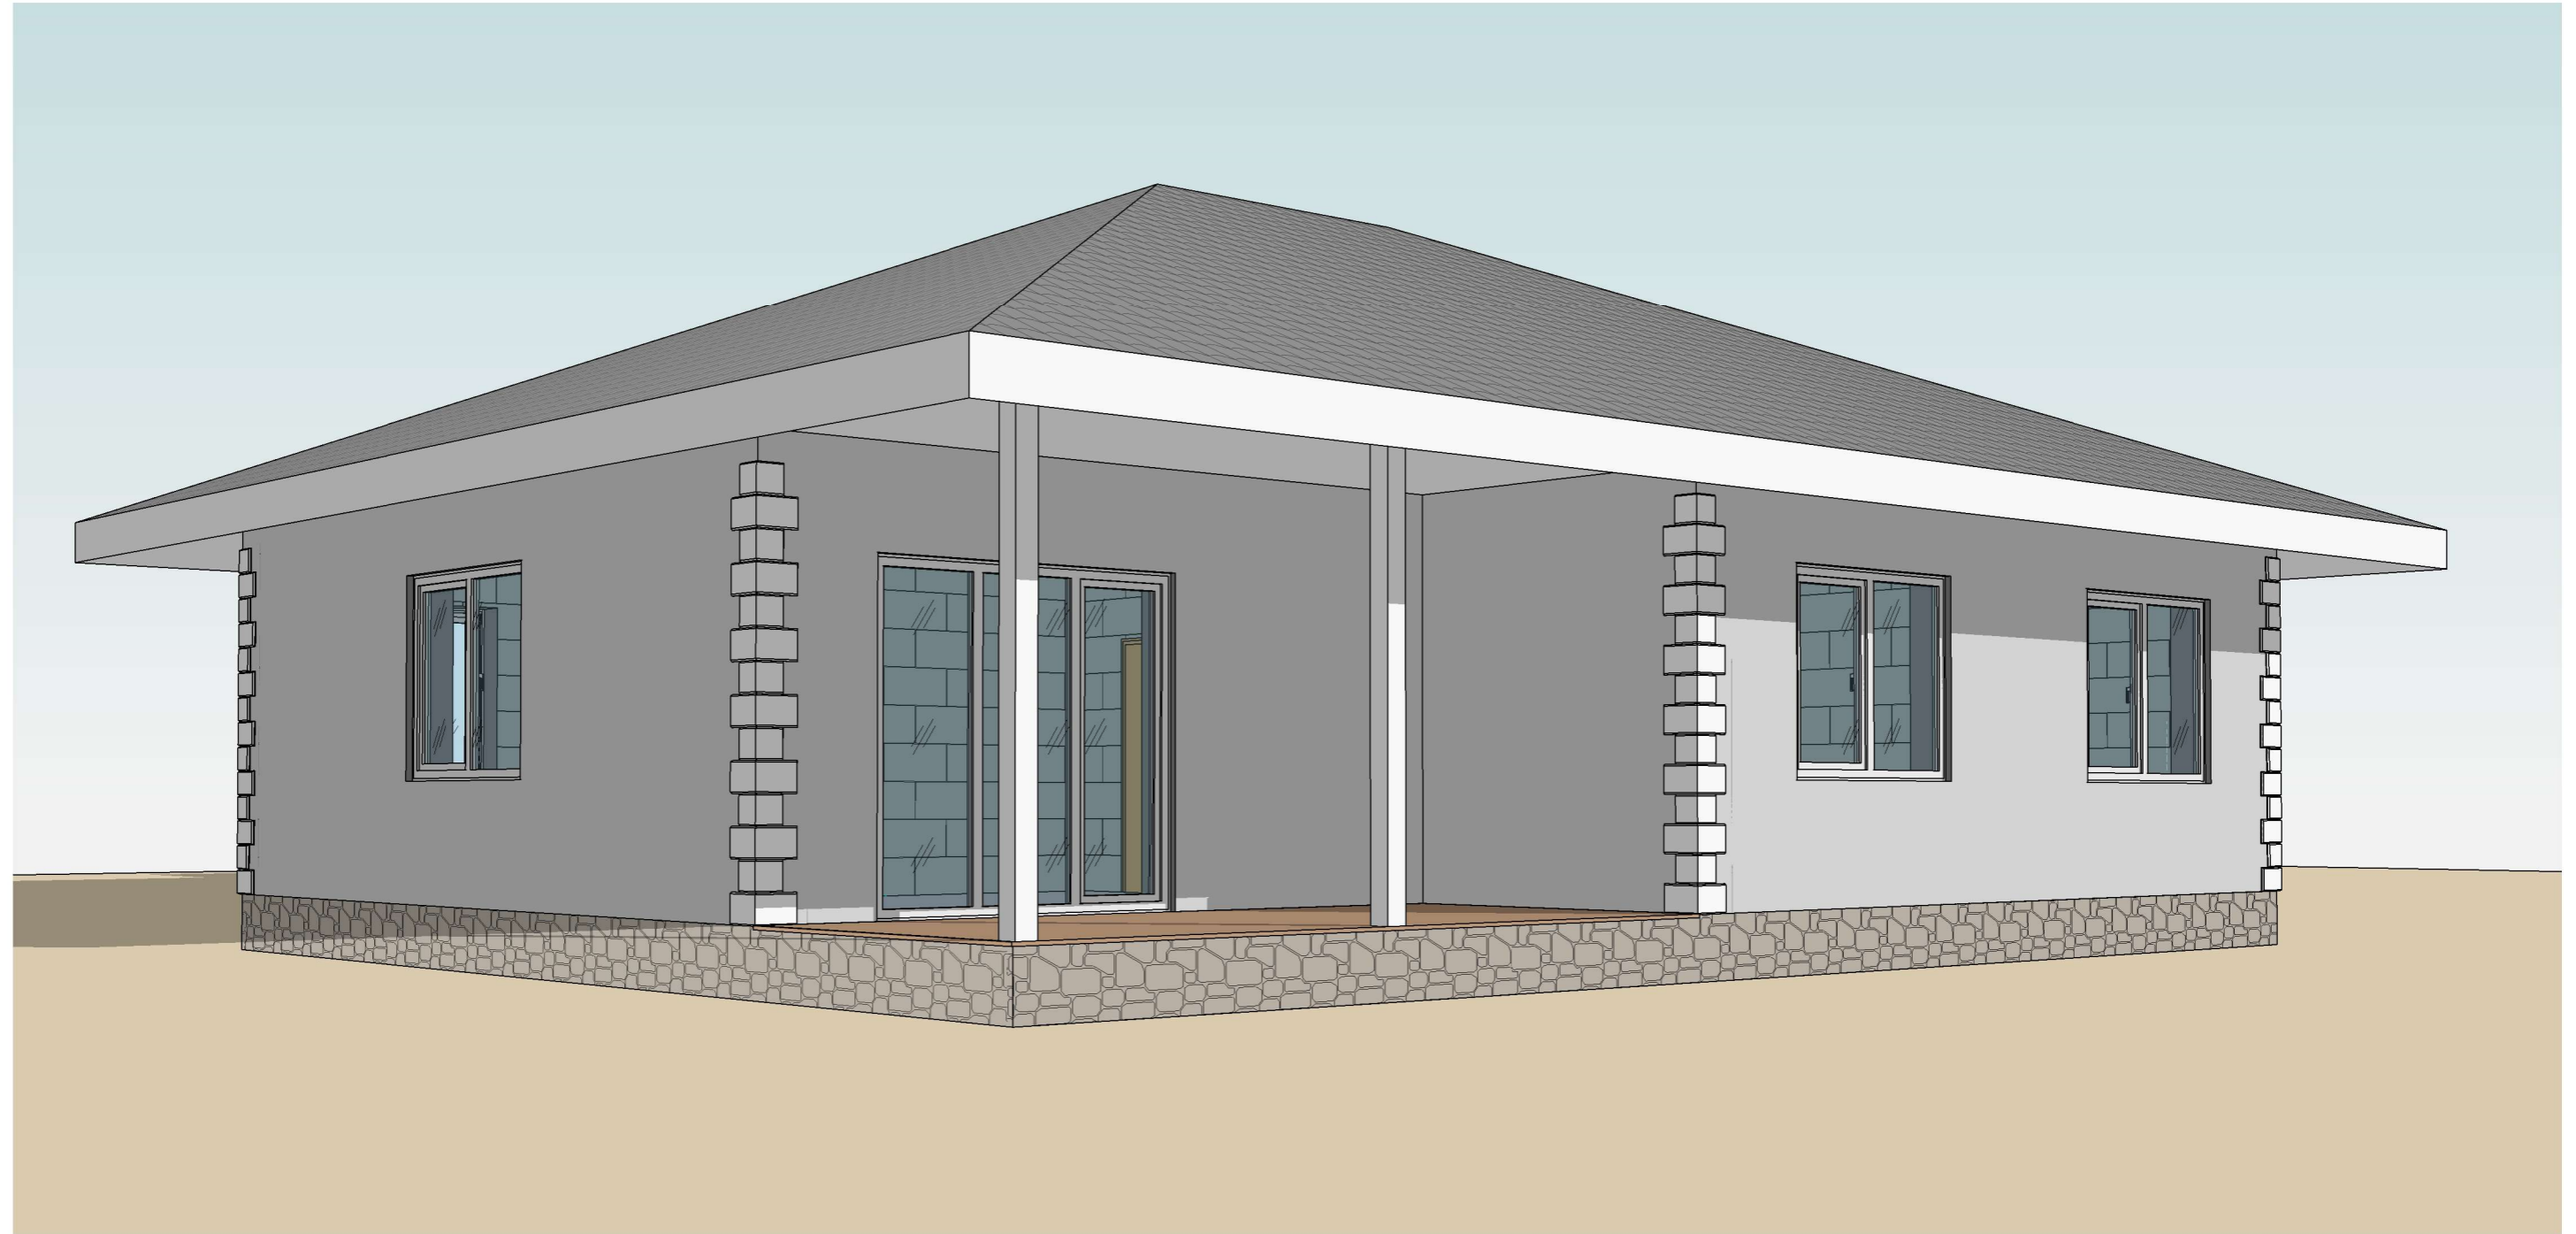


Согласовано	

Взам. инв. №	
Подп. и дата	
Инв. № подл.	

						Номер проекта - АР			
Изм.	Кол.уч.	Лист	№ док.	Подп.	Дата	Перспективный вид 3	Стадия	Лист	Листов
							П	10	
Разработал	Алилуев Е. Н.						 АРХИТЕКТУРНАЯ МАСТЕРСКАЯ ЕВГЕНИЯ АЛИЛУЕВА	Формат А3А	

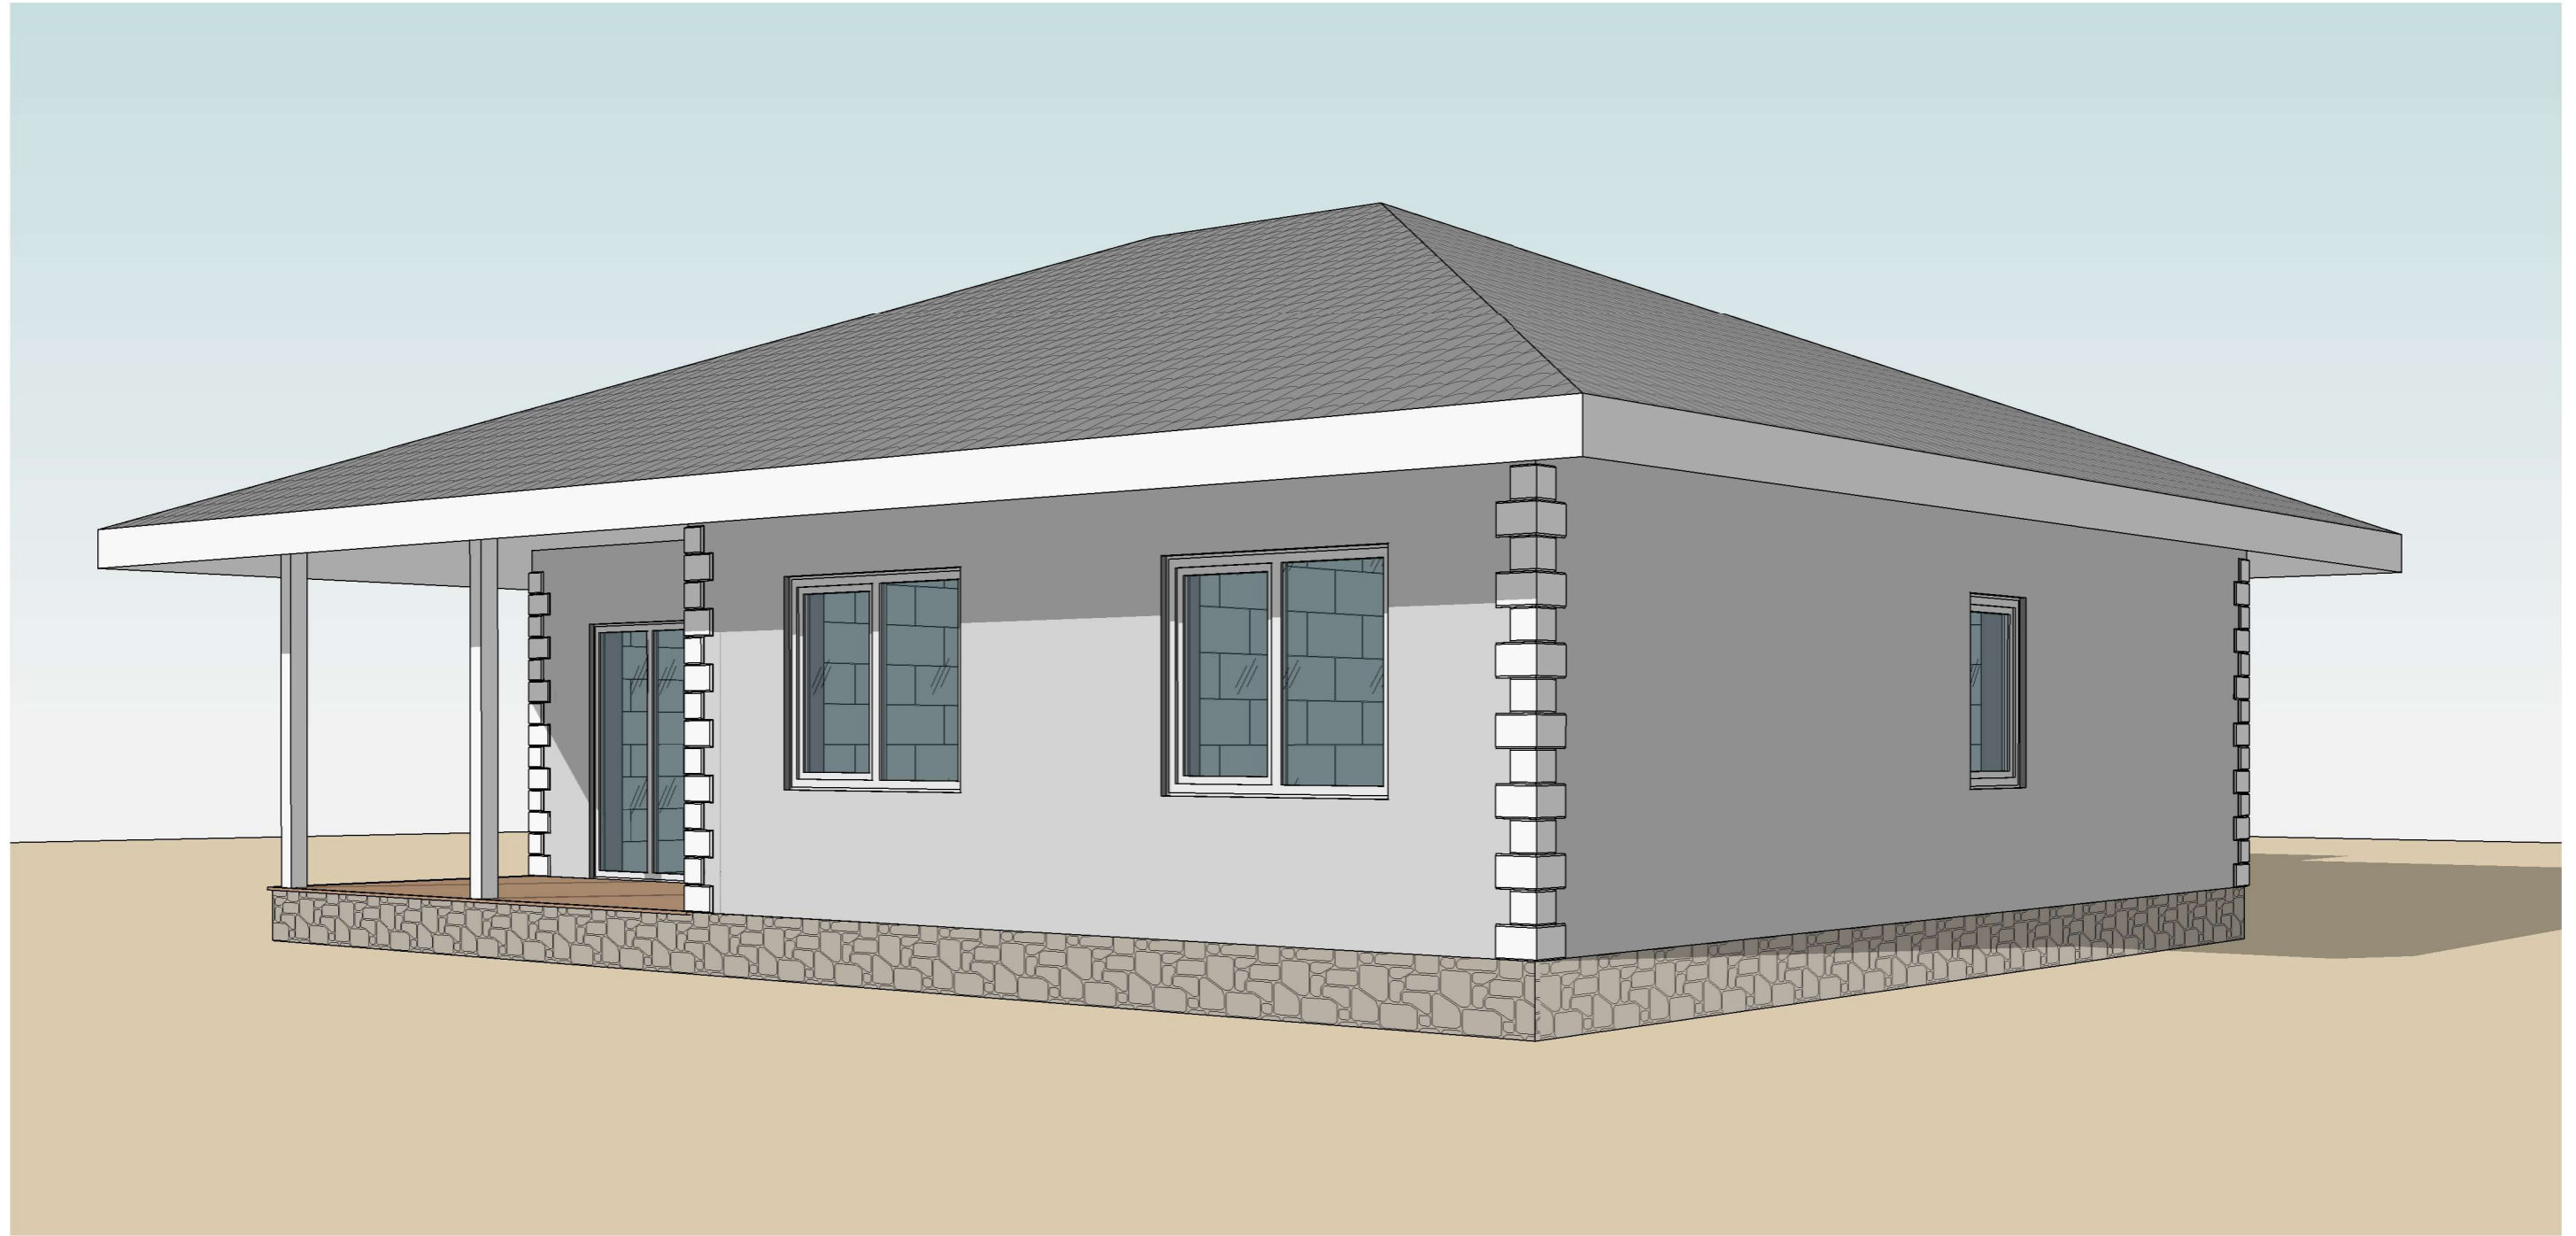

Согласовано	
Взам. инв. №	
Подп. и дата	
Инв. № подл.	

						Номер проекта - АР			
Изм.	Кол.уч.	Лист	№ док.	Подп.	Дата	Перспективный вид 4	Стадия	Лист	Листов
							П	11	
Разработал	Алилуев Е. Н.						 АРХИТЕКТУРНАЯ МАСТЕРСКАЯ ЕВГЕНИЯ АЛИЛУЕВА		
							Формат А3А		