


План свайного поля (1 : 100)

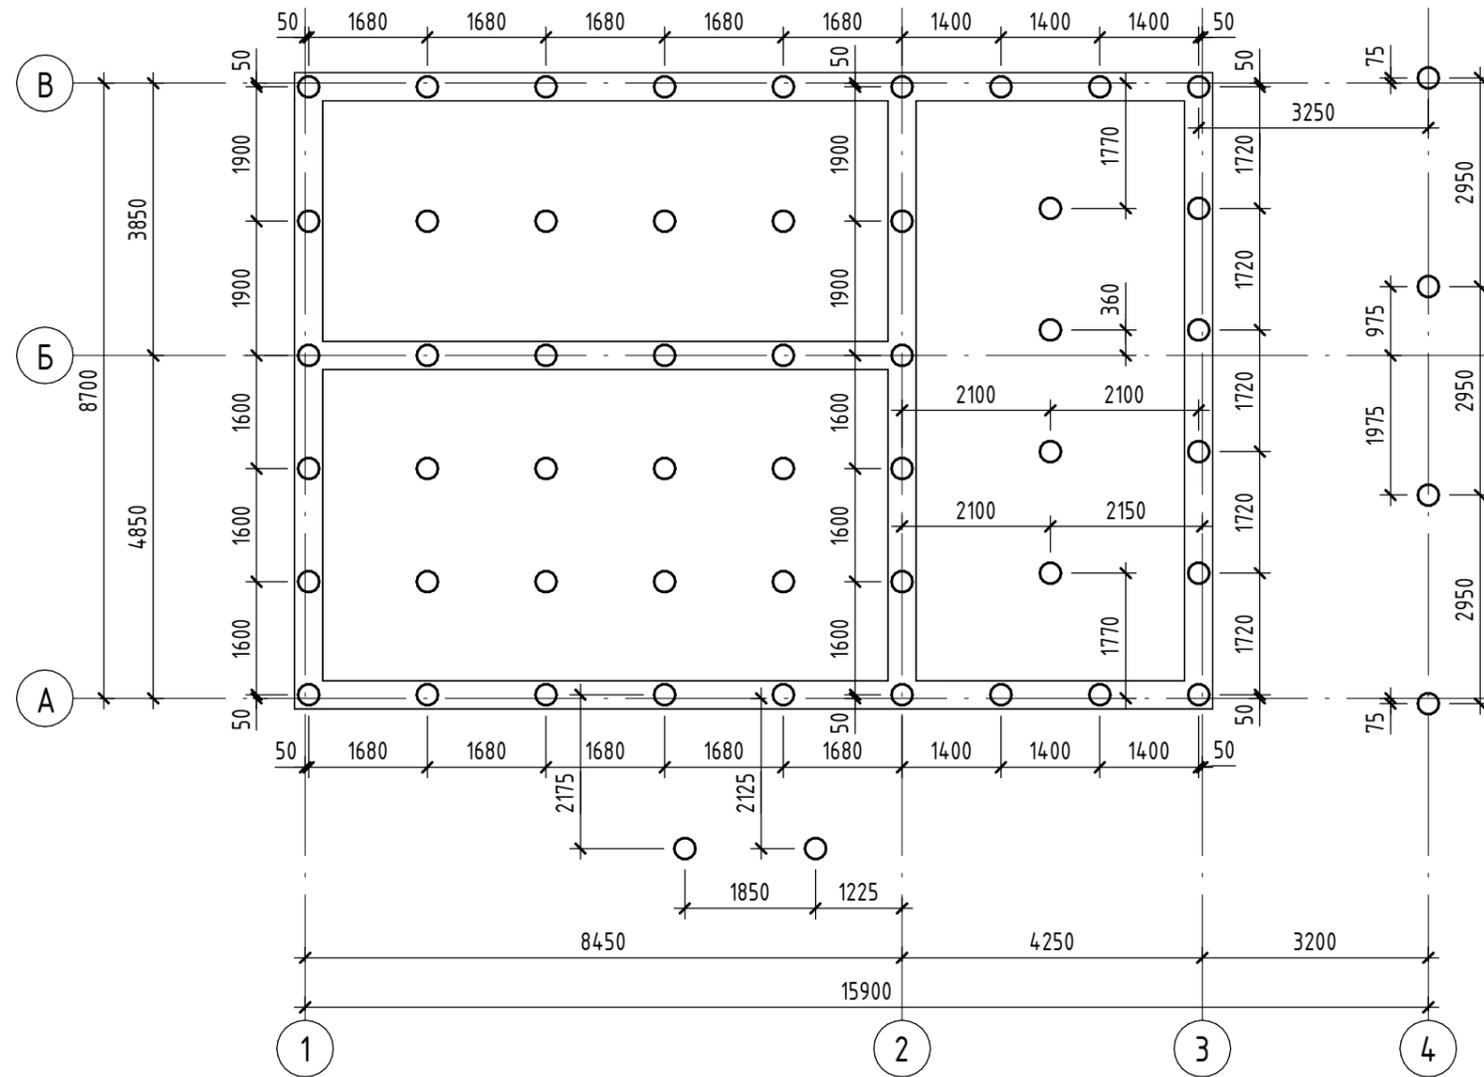


Условные обозначения:

○ - Свая монолитная железобетонная D = 300 мм

Согласовано			
Взам. инв. №			
Подп. и дата			
Инв. № подл.			

Изм.						Кол.уч.						Лист						№ док.						Подп.						Дата						Номер проекта - AP											
Разработал												Алилуев Е. Н.												План свайного поля												Стадия			Лист			Листов					
																																				П			1			1					


План ростверков (1 : 100)

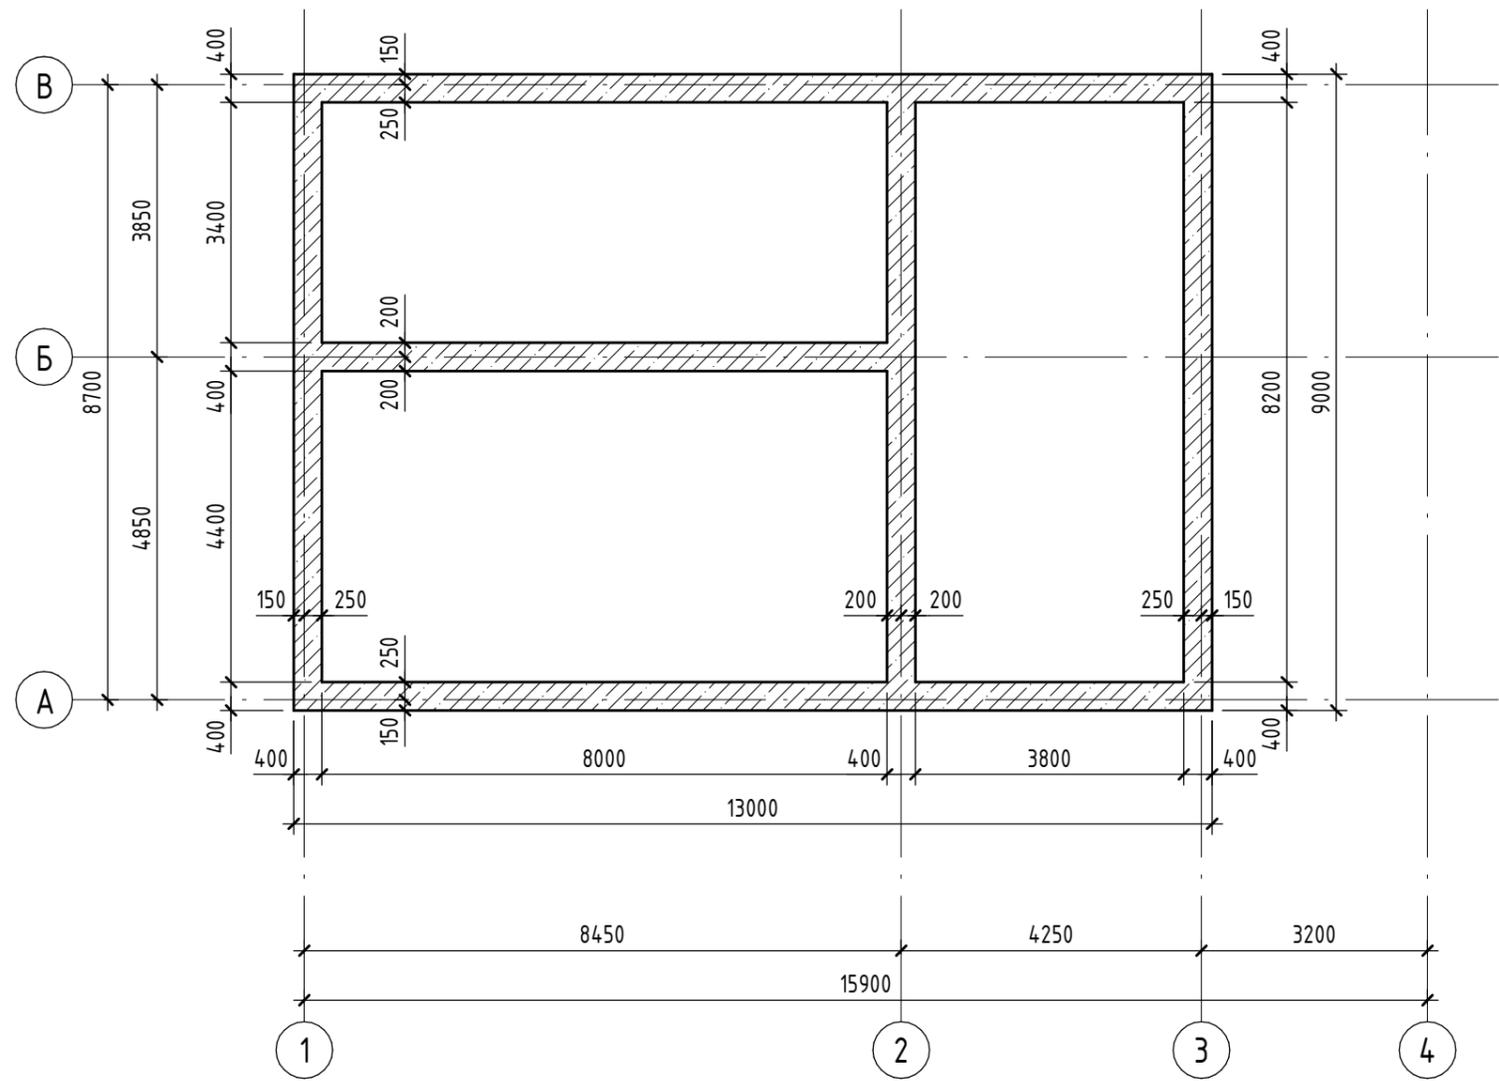

Согласовано		
Инв. № подл.	Подп. и дата	Взам. инв. №

						Номер проекта - AP		
Изм.	Кол.уч.	Лист	№ док.	Подп.	Дата			
						Стадия	Лист	Листов
						П	2	
Разработал						План ростверков		
Алилуев Е. Н.						 АРХИТЕКТУРНАЯ МАСТЕРСКАЯ ЕВГЕНИЯ АЛИЛУЕВА		
Формат А3А								

План монолитной плиты (1 : 100)

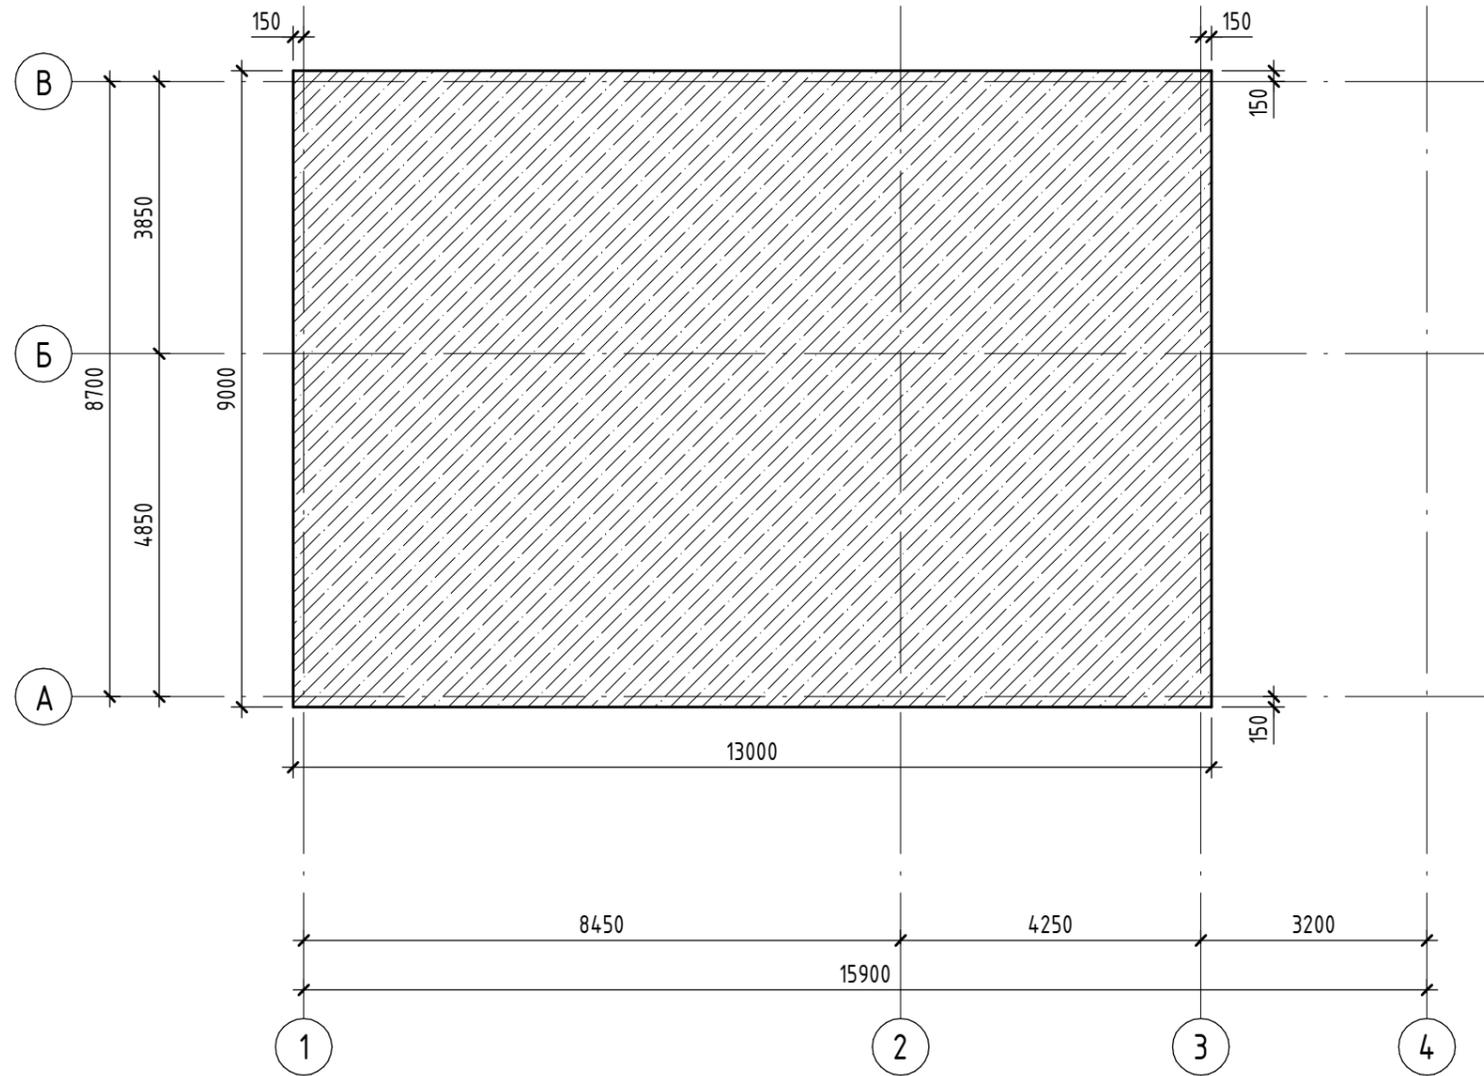


Согласовано		
Инв. № подл.	Подп. и дата	Взам. инв. №

						Номер проекта - AP		
Изм.	Кол.уч.	Лист	№ док.	Подп.	Дата			
Разработал Алилуев Е. Н.						Стадия	Лист	Листов
						П	3	
План плиты основания						 АРХИТЕКТУРНАЯ МАСТЕРСКАЯ ЕВГЕНИЯ АЛИЛУЕВА		

Кладочный план этажа (1:75)

Экспликация помещений

Номер помещения	Наименование	Площадь, м ²	Кат. помещения
1	Прихожая	6,21	
2	Коридор	12,31	
3	Санузел	5,40	
4	Комната	13,02	
5	Комната	14,60	
6	Комната	12,73	
7	Гостиная	22,40	
8	Кухня	8,68	
9	Котельная	4,86	

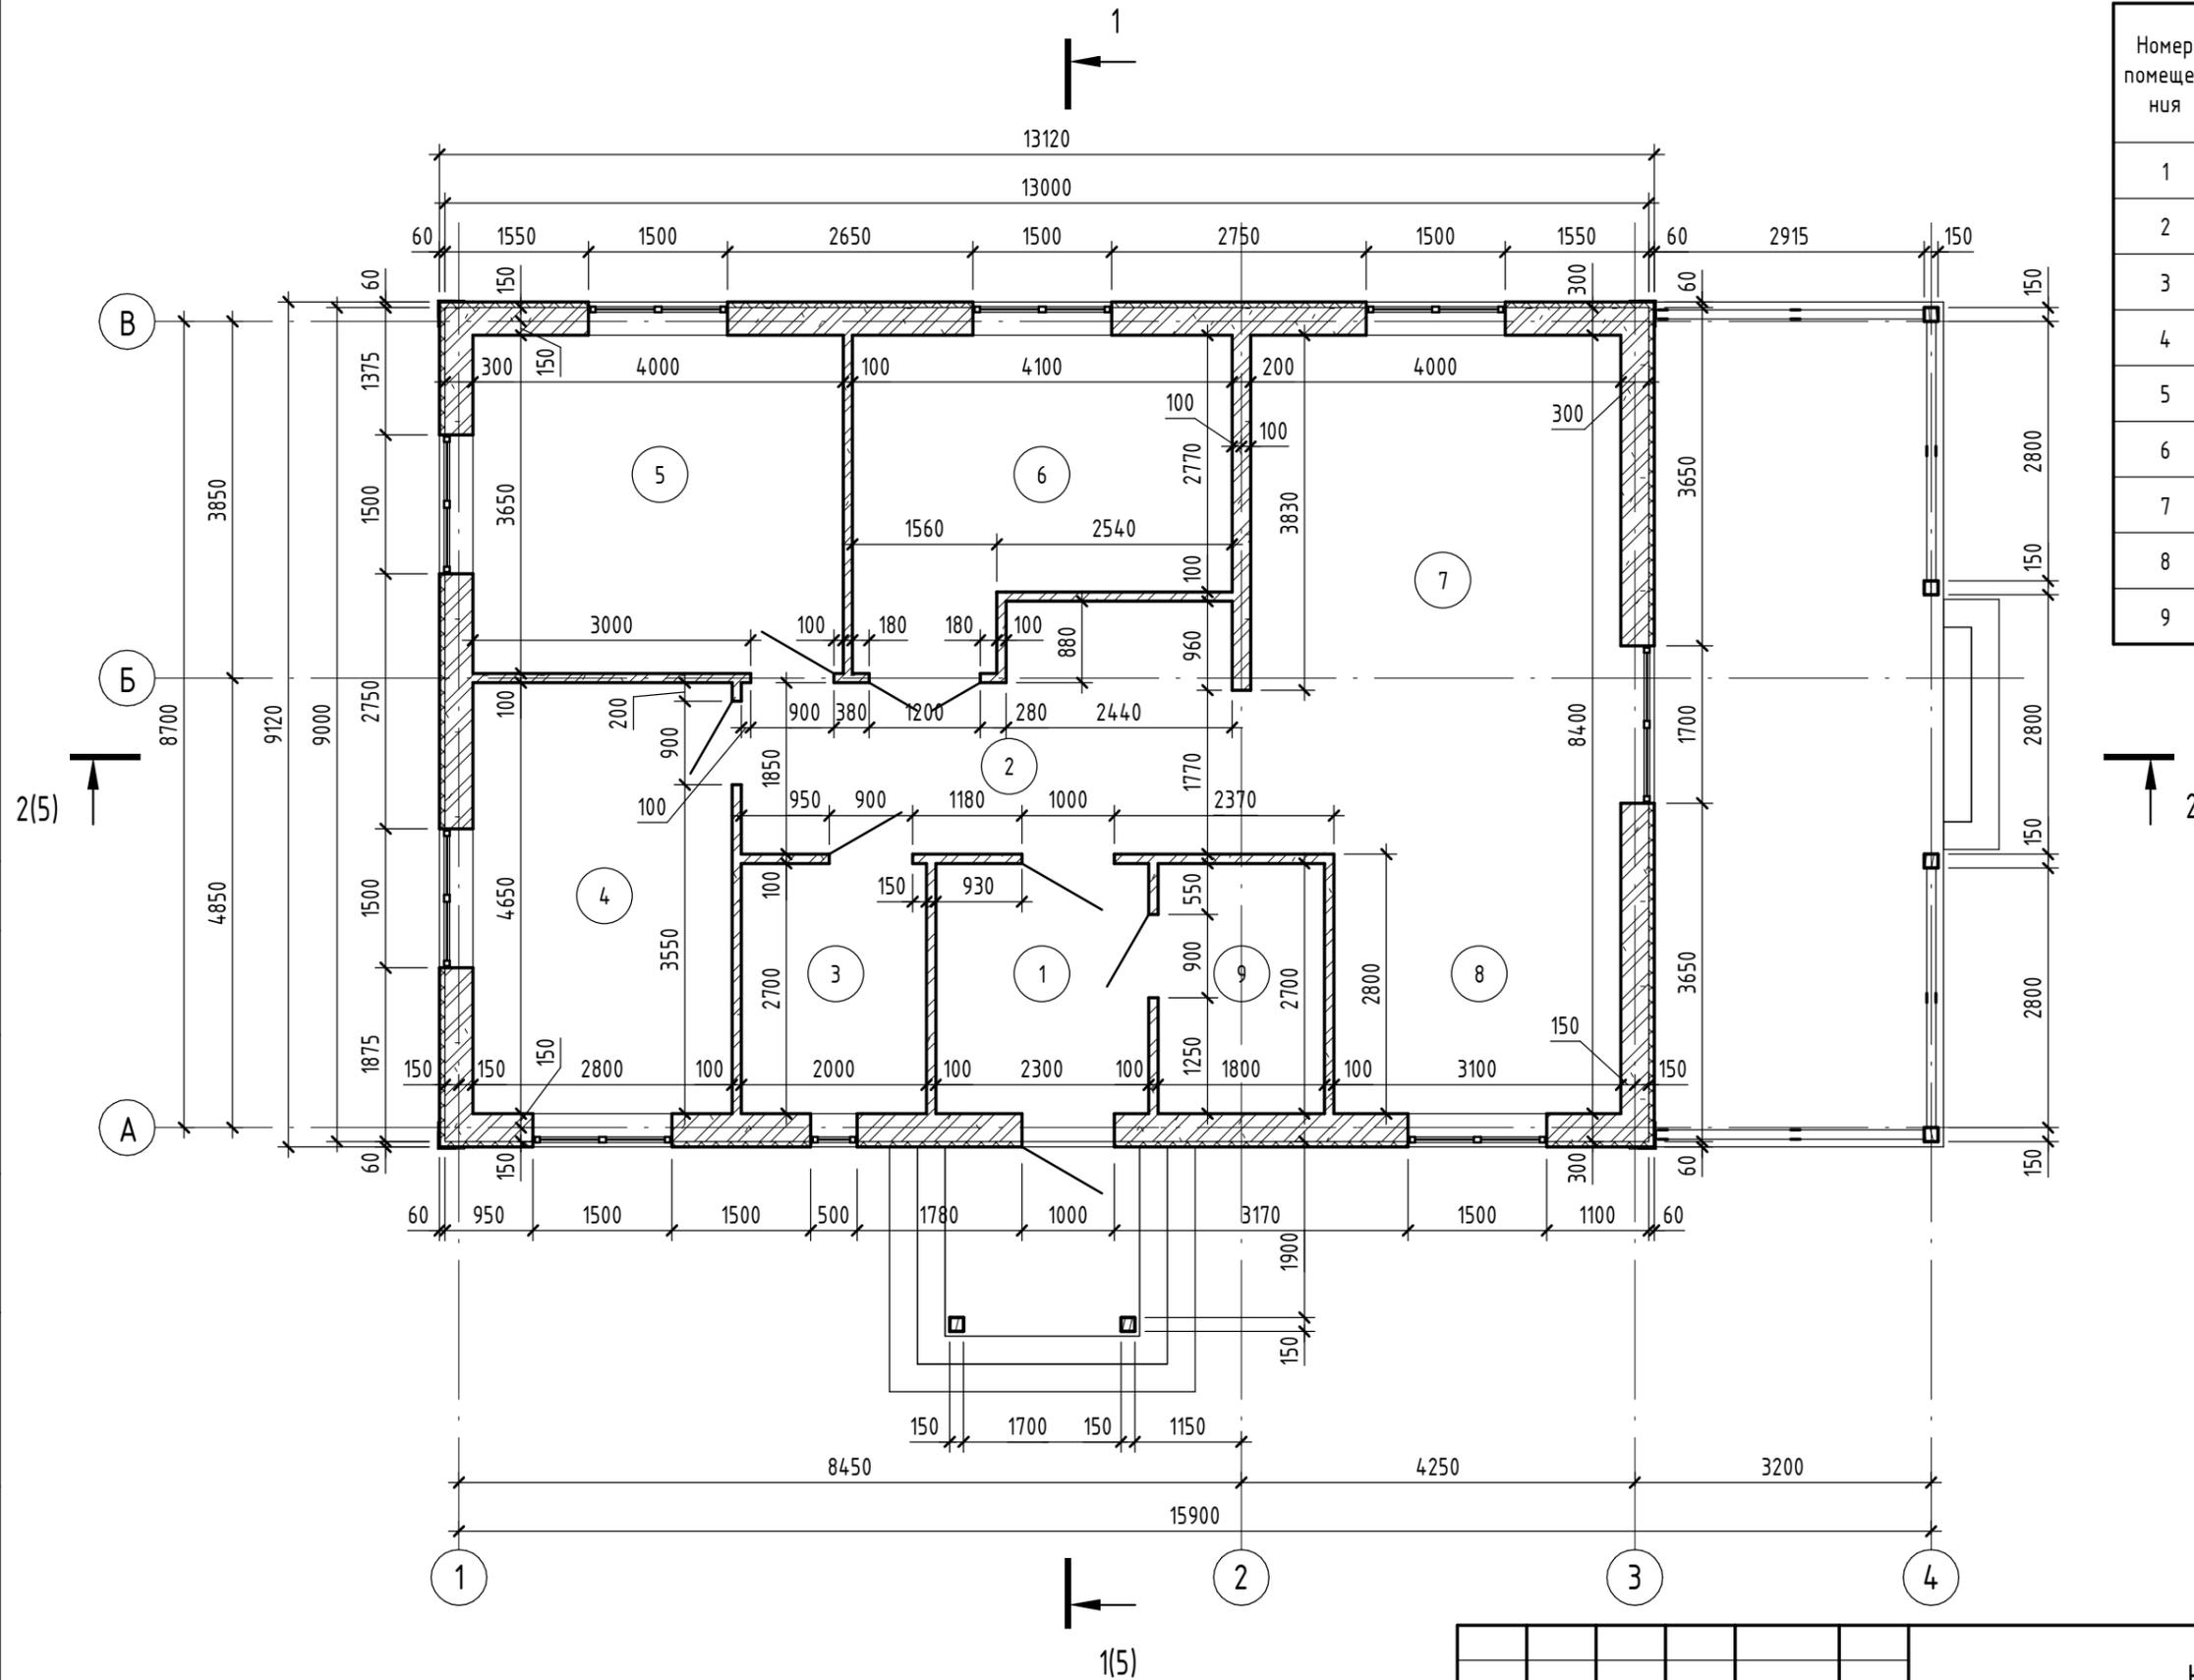


Согласовано	
Взам. инв. №	
Подп. и дата	
Инв. № подл.	




Изм.	Кол.уч.	Лист	№ док.	Подп.	Дата
Разработал	Алилуев Е. Н.				

Номер проекта - AP		
Стадия	Лист	Листов
П	4	
Кладочный план этажа		
		
Формат А3А		

Разрез 1 - 1 (1 : 100)

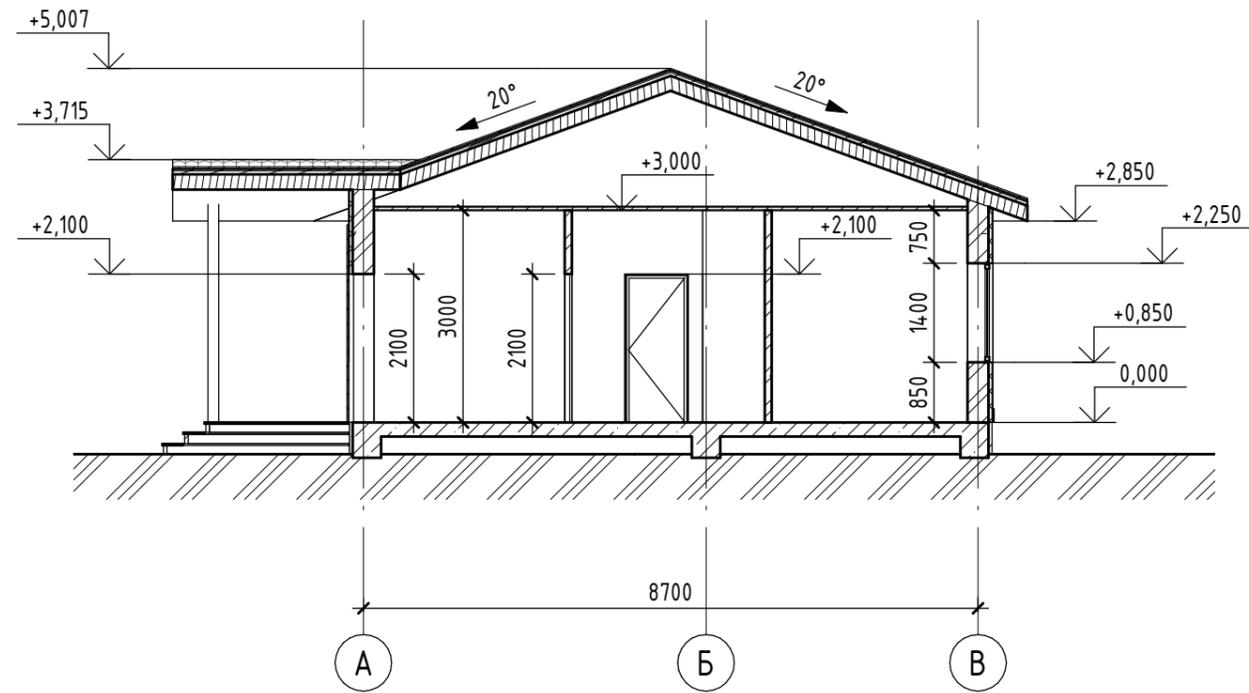

Разрез 2 - 2 (1 : 100)

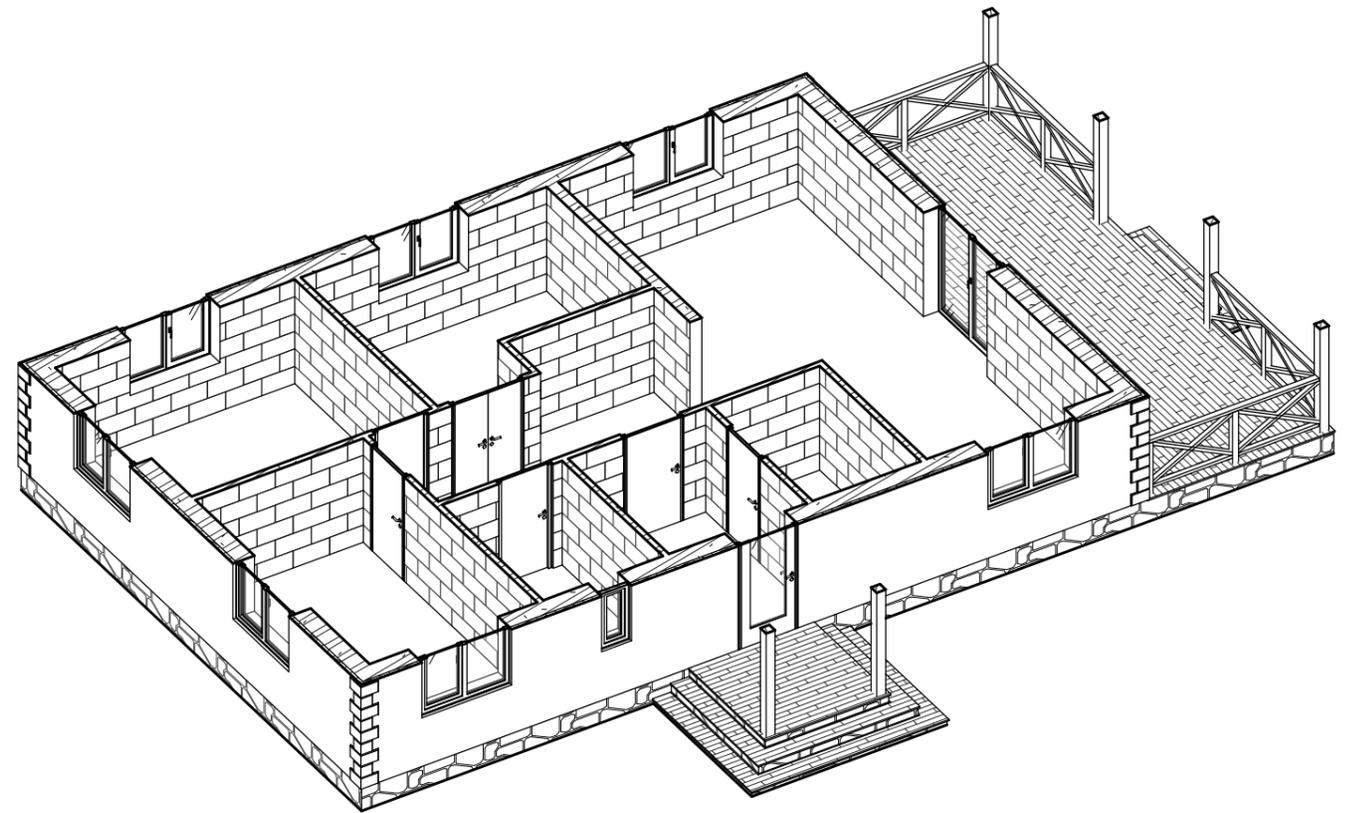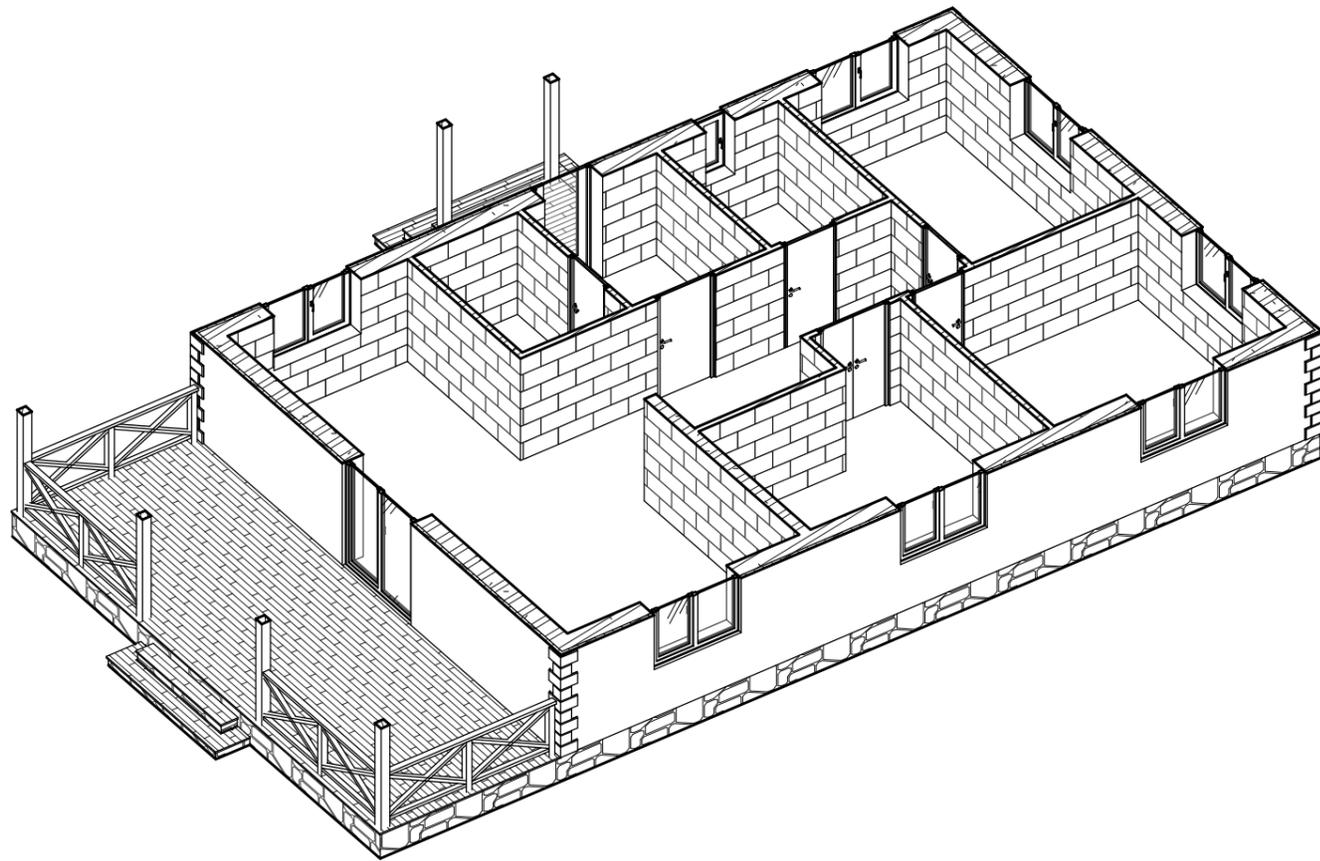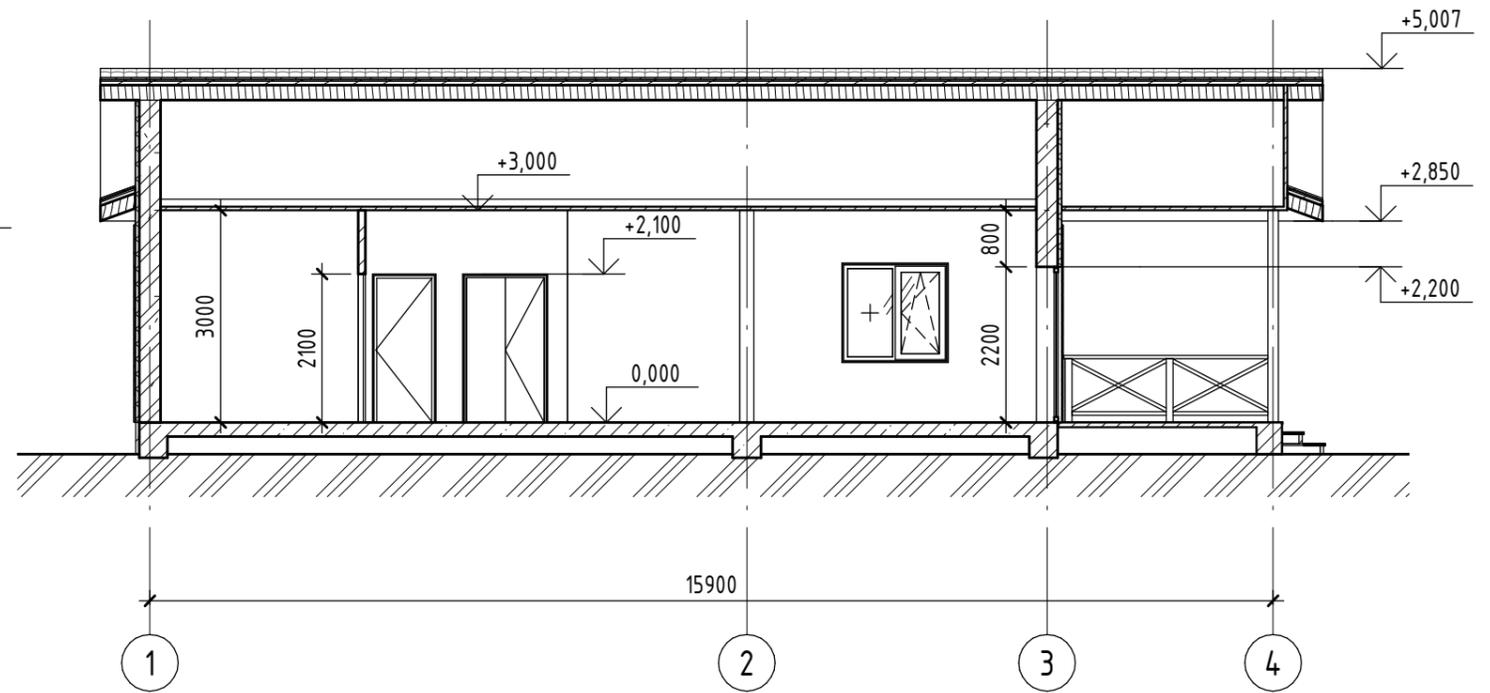

Согласовано
Взам. инв. №
Подп. и дата
Инв. № подл.

Изм.	Кол.уч.	Лист	№ док.	Подп.	Дата
Разработал		Алилуев Е. Н.			


Номер проекта - AP

Разрез 1 - 1, 2 - 2. Аксонометрические виды

Стадия	Лист	Листов
П	5	

АРХИТЕКТУРНАЯ МАСТЕРСКАЯ
ЕВГЕНИЯ АЛИЛУЕВА

План монолитного распределительного пояса (1 : 100)

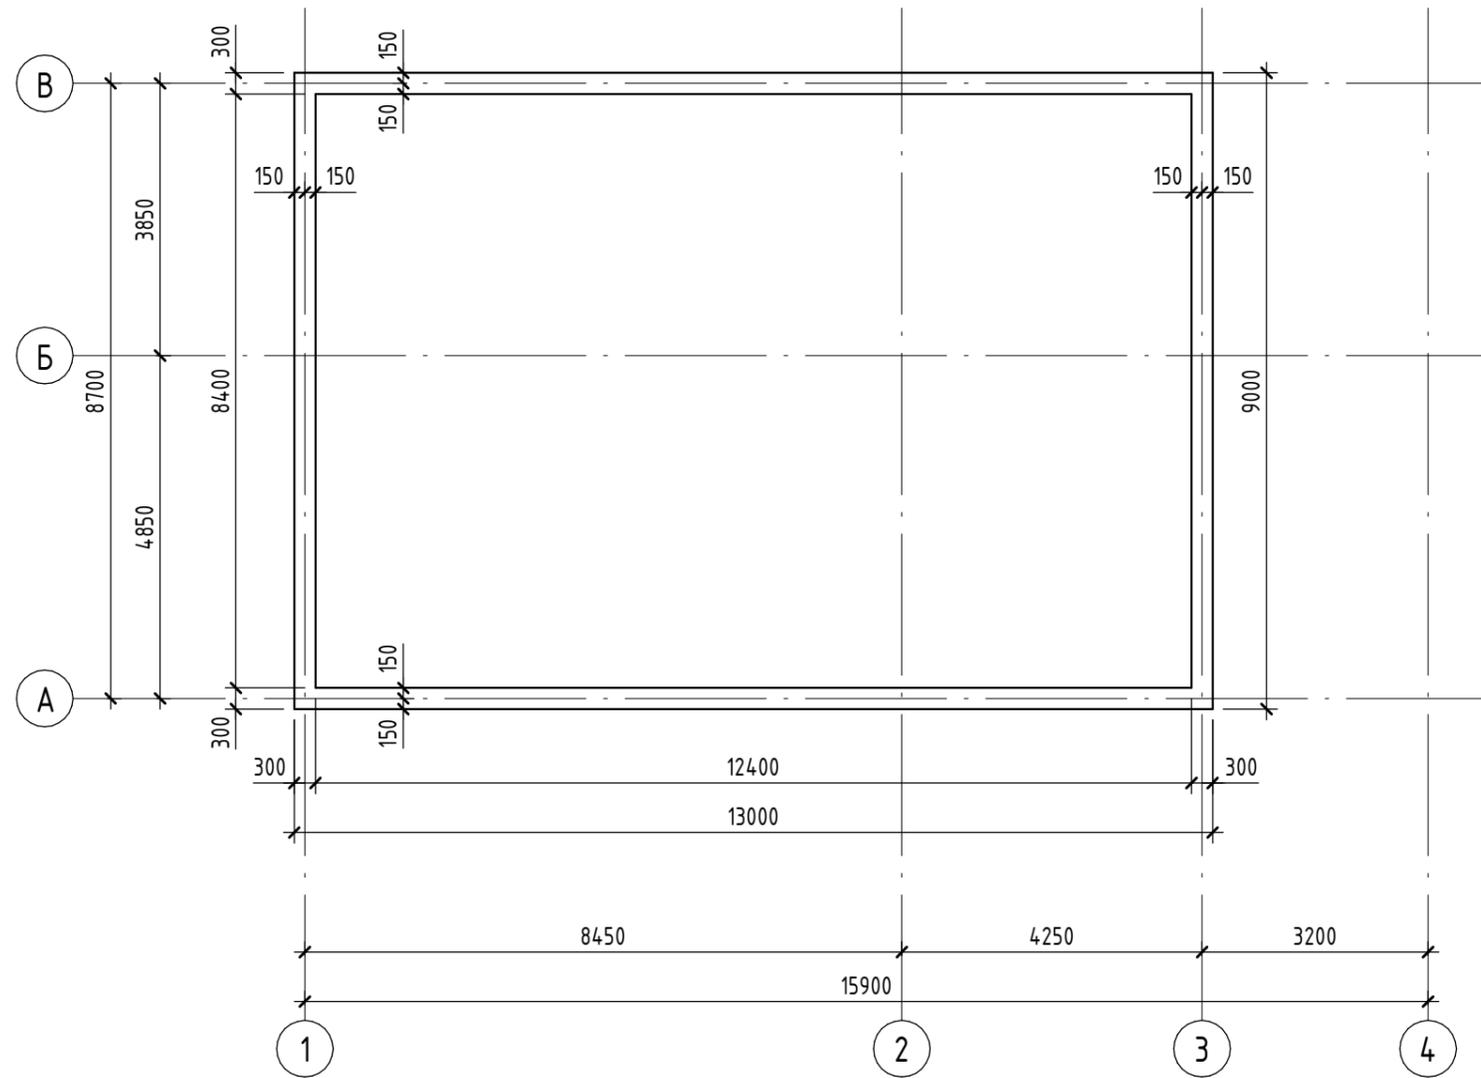


Согласовано	


Инв. № подл.	Подп. и дата	Взам. инв. №

						Номер проекта - AP		
Изм.	Кол.уч.	Лист	№ док.	Подп.	Дата			
						Стадия	Лист	Листов
						П	6	
Разработал	Алилуев Е. Н.					План монолитного распределительного пояса		
						 АРХИТЕКТУРНАЯ МАСТЕРСКАЯ ЕВГЕНИЯ АЛИЛУЕВА		


Южный фасад

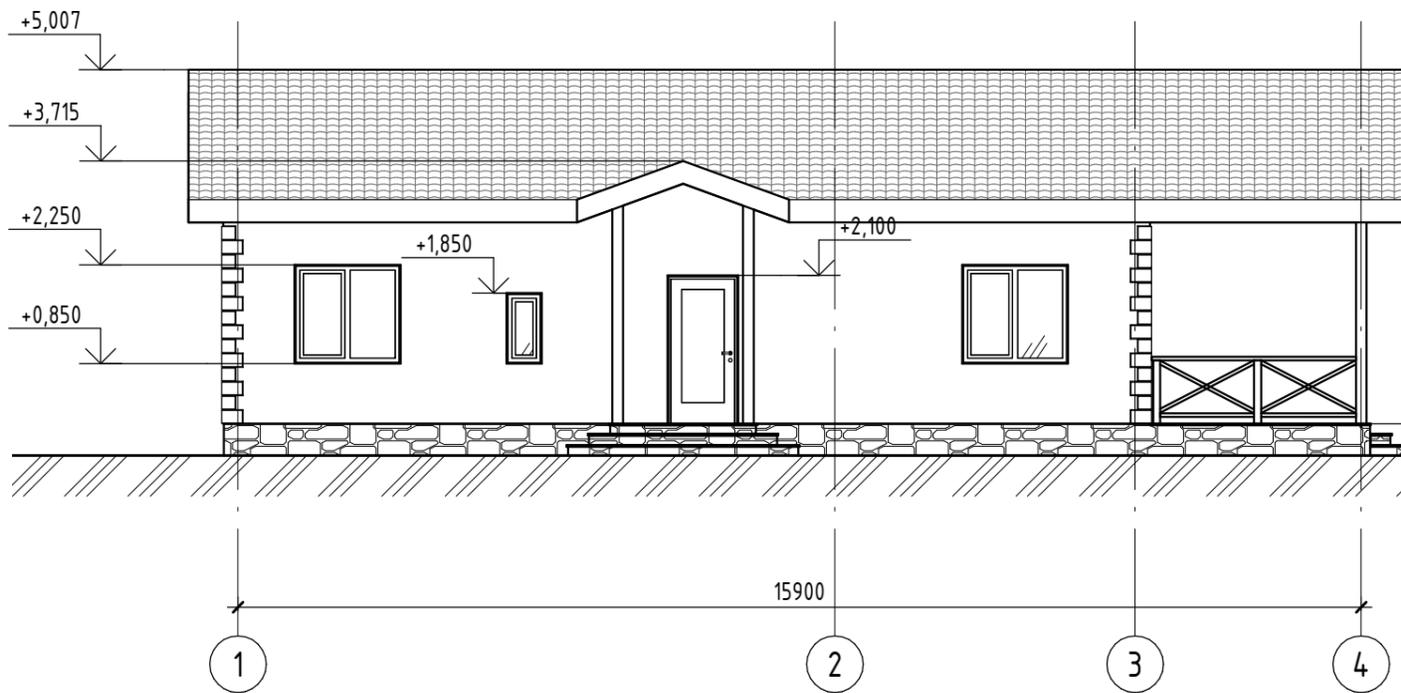


Западный фасад

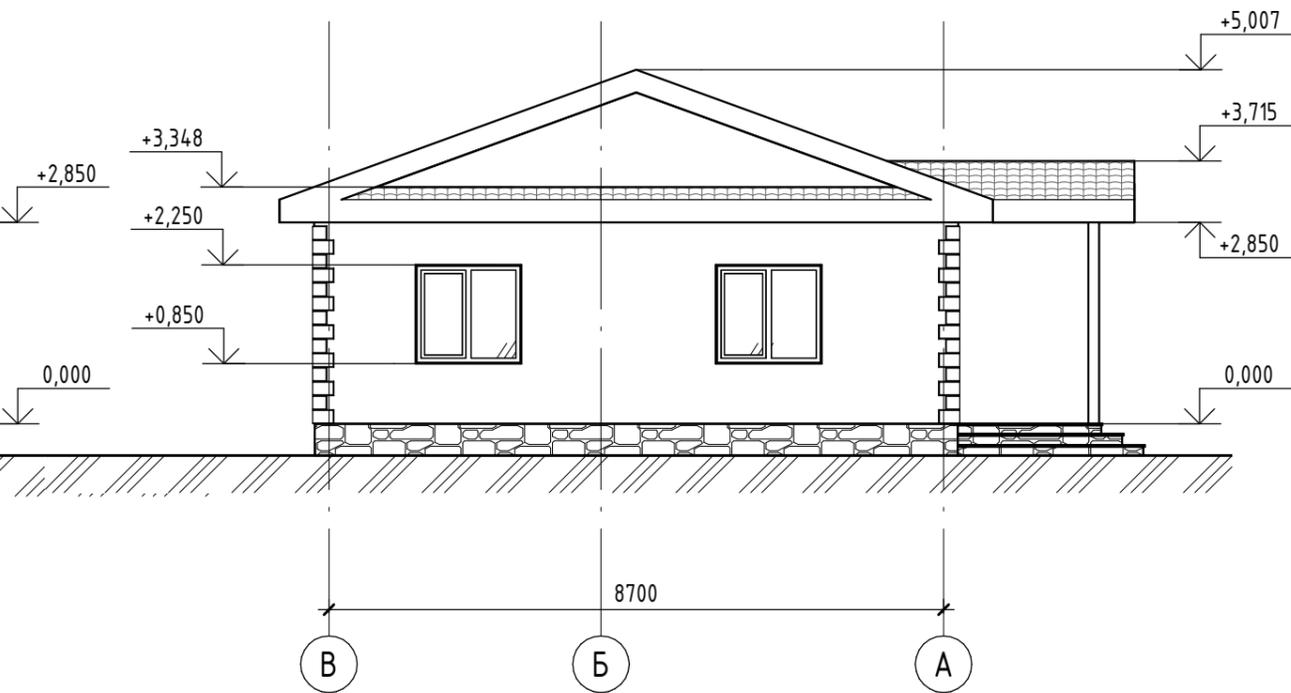

Северный фасад

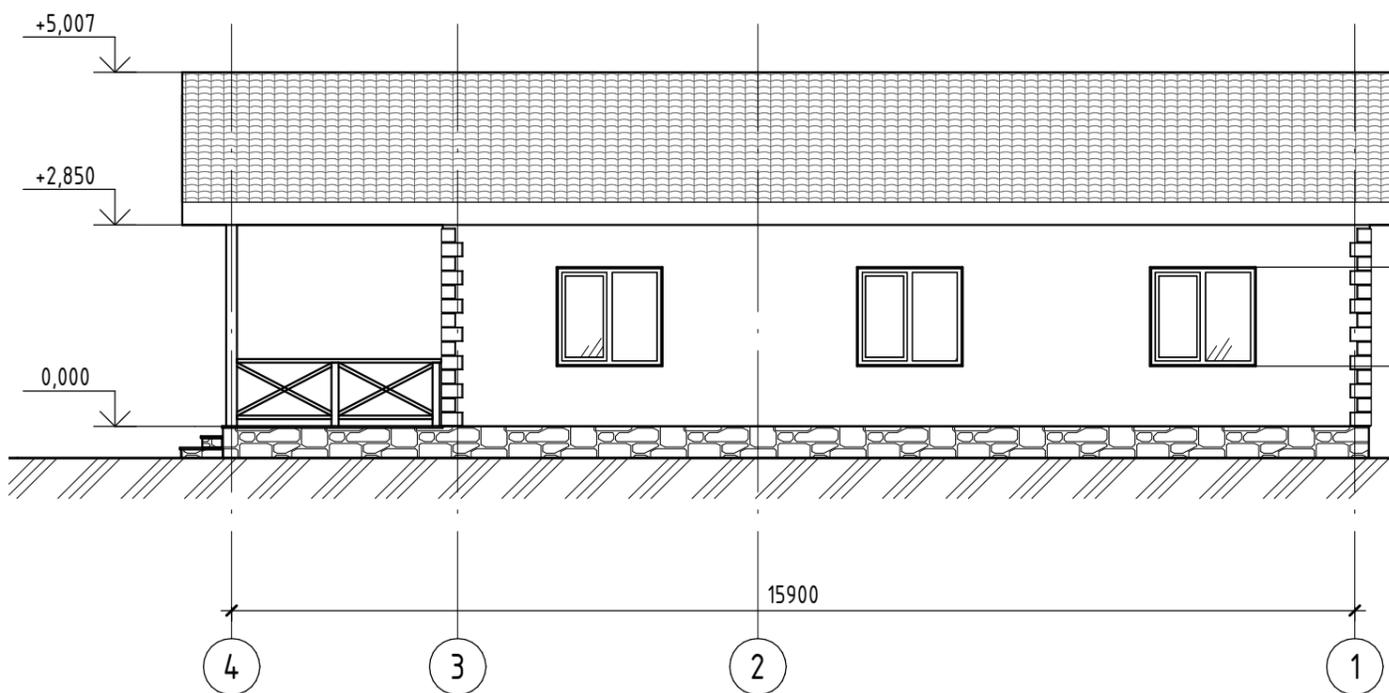


Восточный фасад

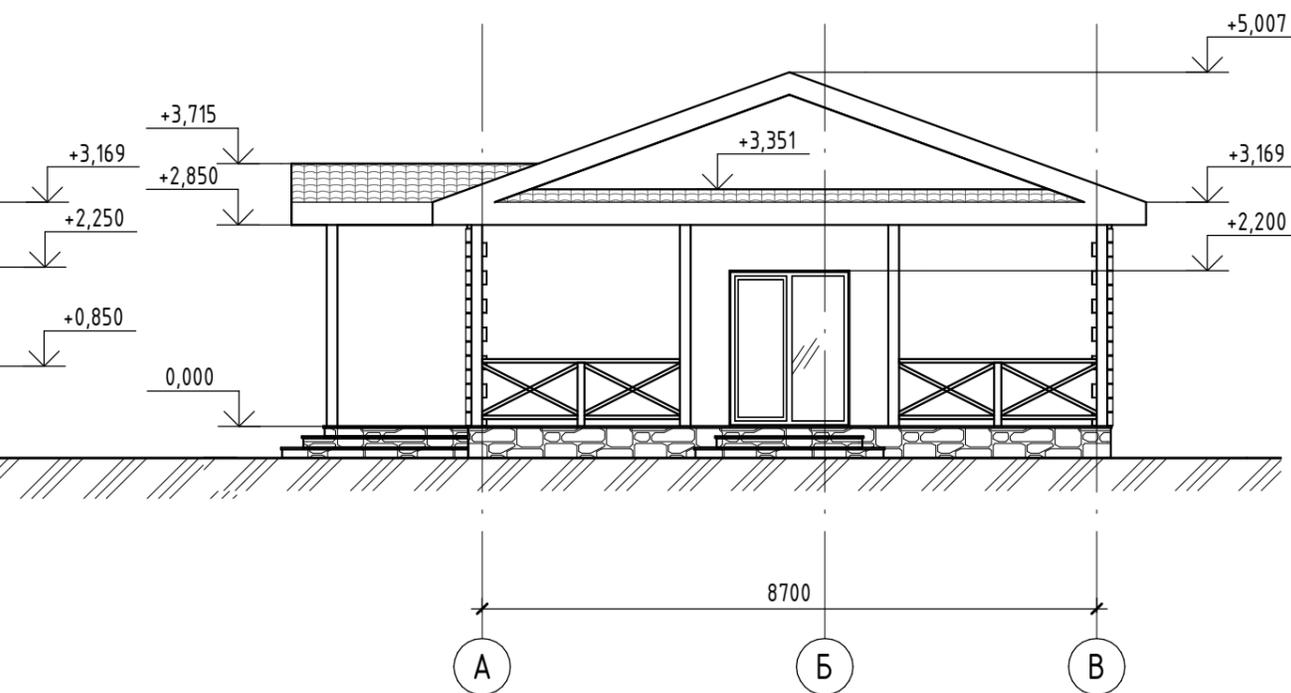

Согласовано	
Взам. инв. №	
Подп. и дата	
Инв. № подл.	

						Номер проекта - AP			
Изм.	Кол.уч.	Лист	№ док.	Подп.	Дата				
						Фасады	Стадия	Лист	Листов
							П	7	
Разработал Алилчев Е. Н.									

План кровли (1 : 100)

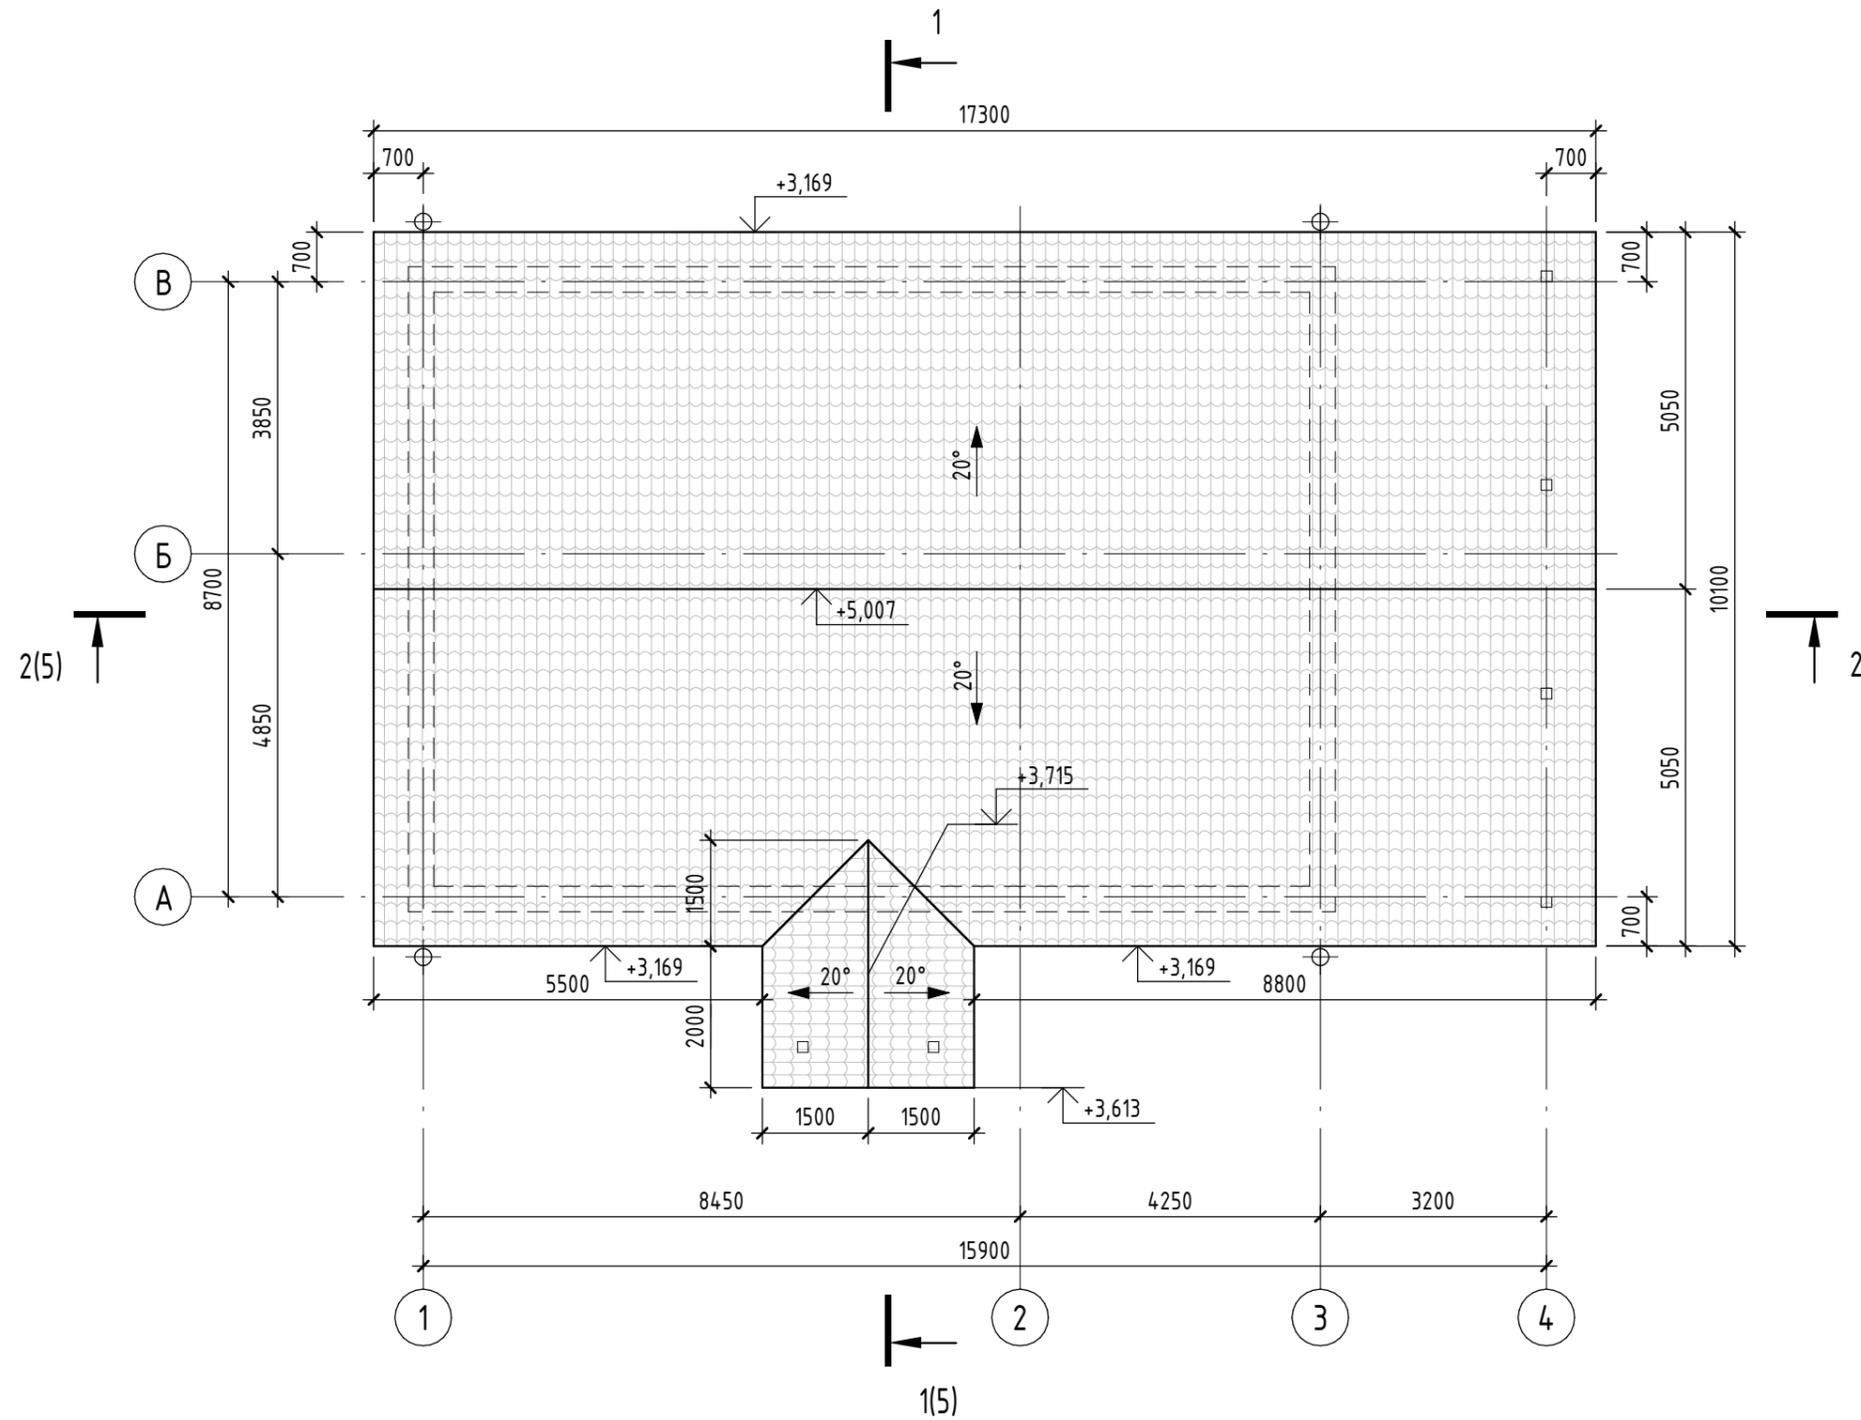

Условные обозначения:

⊕ - Водосточная воронка с трубой

Примечания:

1. Все свесы кровли 500 мм принять от наружной стены с учетом толщины наружного утепления и слоя фасадной штукатурки.

Согласовано	
Взам. инв. №	
Подп. и дата	
Инв. № подл.	

Изм.						Кол.уч.						Лист						№ док.						Подп.						Дата						Номер проекта - AP					
Разработал						Алилуев Е. Н.						План кровли						Стадия						Лист						Листов											
																		П						8						8											
												АРХИТЕКТУРНАЯ МАСТЕРСКАЯ ЕВГЕНИЯ АЛИЛУЕВА																													




Согласовано

Взам. инв. №

Подп. и дата


Инв. № подл.

						Номер проекта - AP			
Изм.	Кол.уч.	Лист	№ док.	Подп.	Дата	Перспективный вид 1	Стадия	Лист	Листов
							П	9	
Разработал	Алилуев Е. Н.								

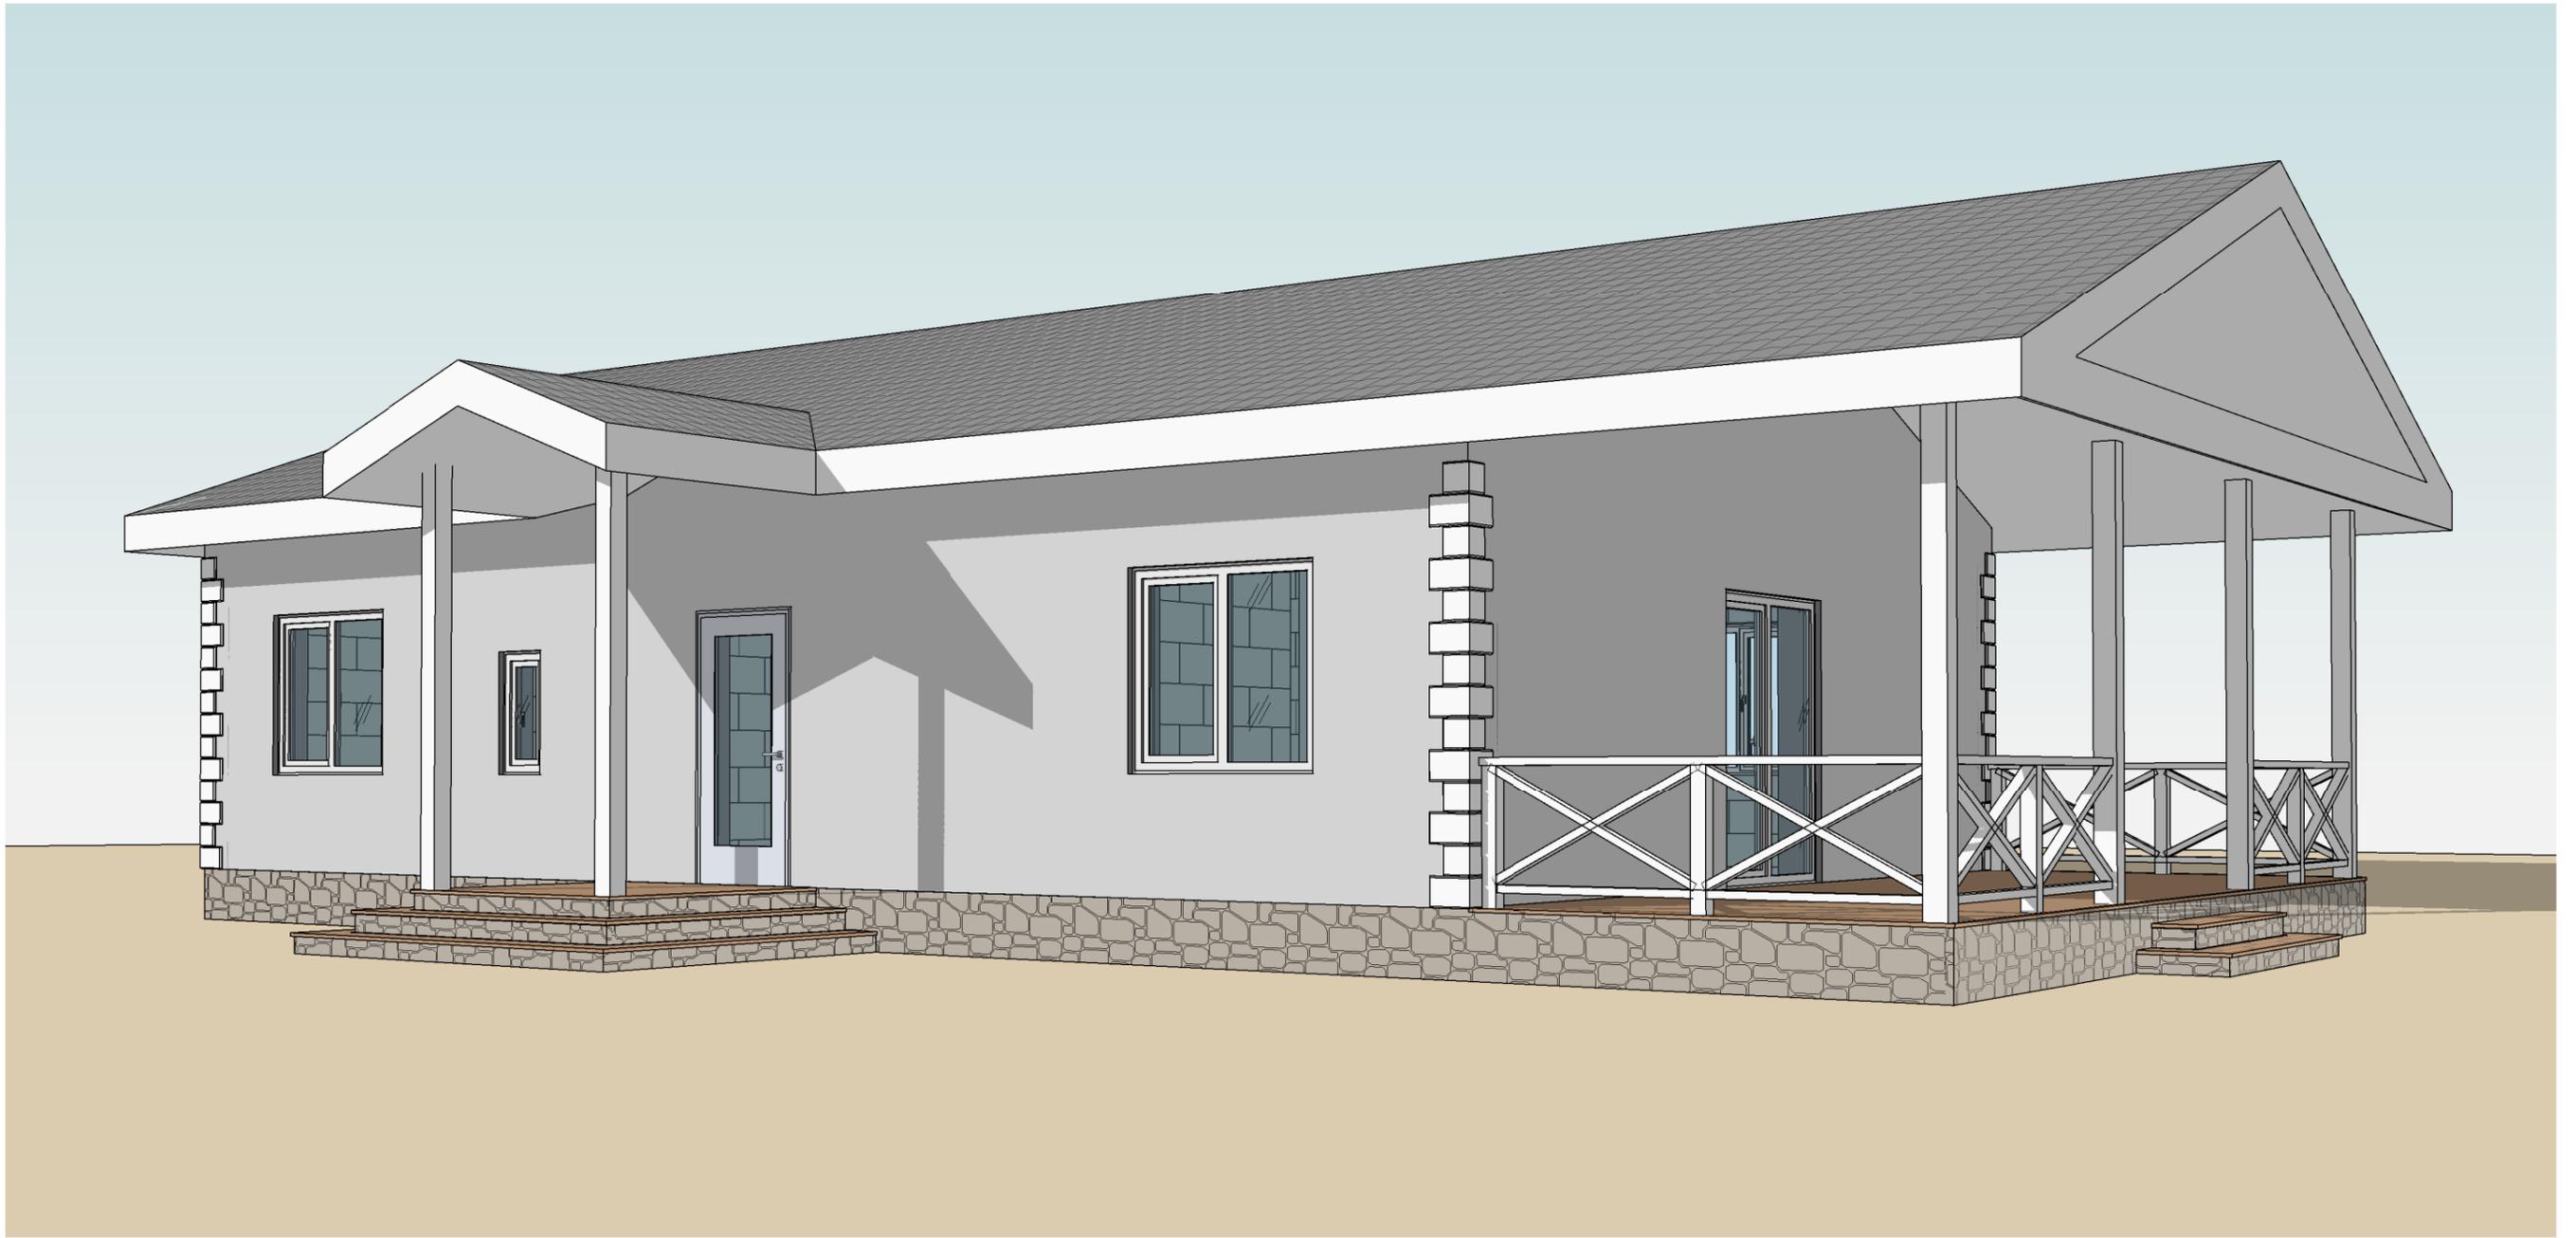


Согласовано	
Взам. инв. №	
Подп. и дата	
Инв. № подл.	

						Номер проекта - AP					
Изм.	Кол.уч.	Лист	№ док.	Подп.	Дата						
Разработал Алилуев Е. Н.						Перспективный вид 2			Стадия	Лист	Листов
									П	10	
									АРХИТЕКТУРНАЯ МАСТЕРСКАЯ ЕВГЕНИЯ АЛИЛУЕВА		
									Формат А3А		

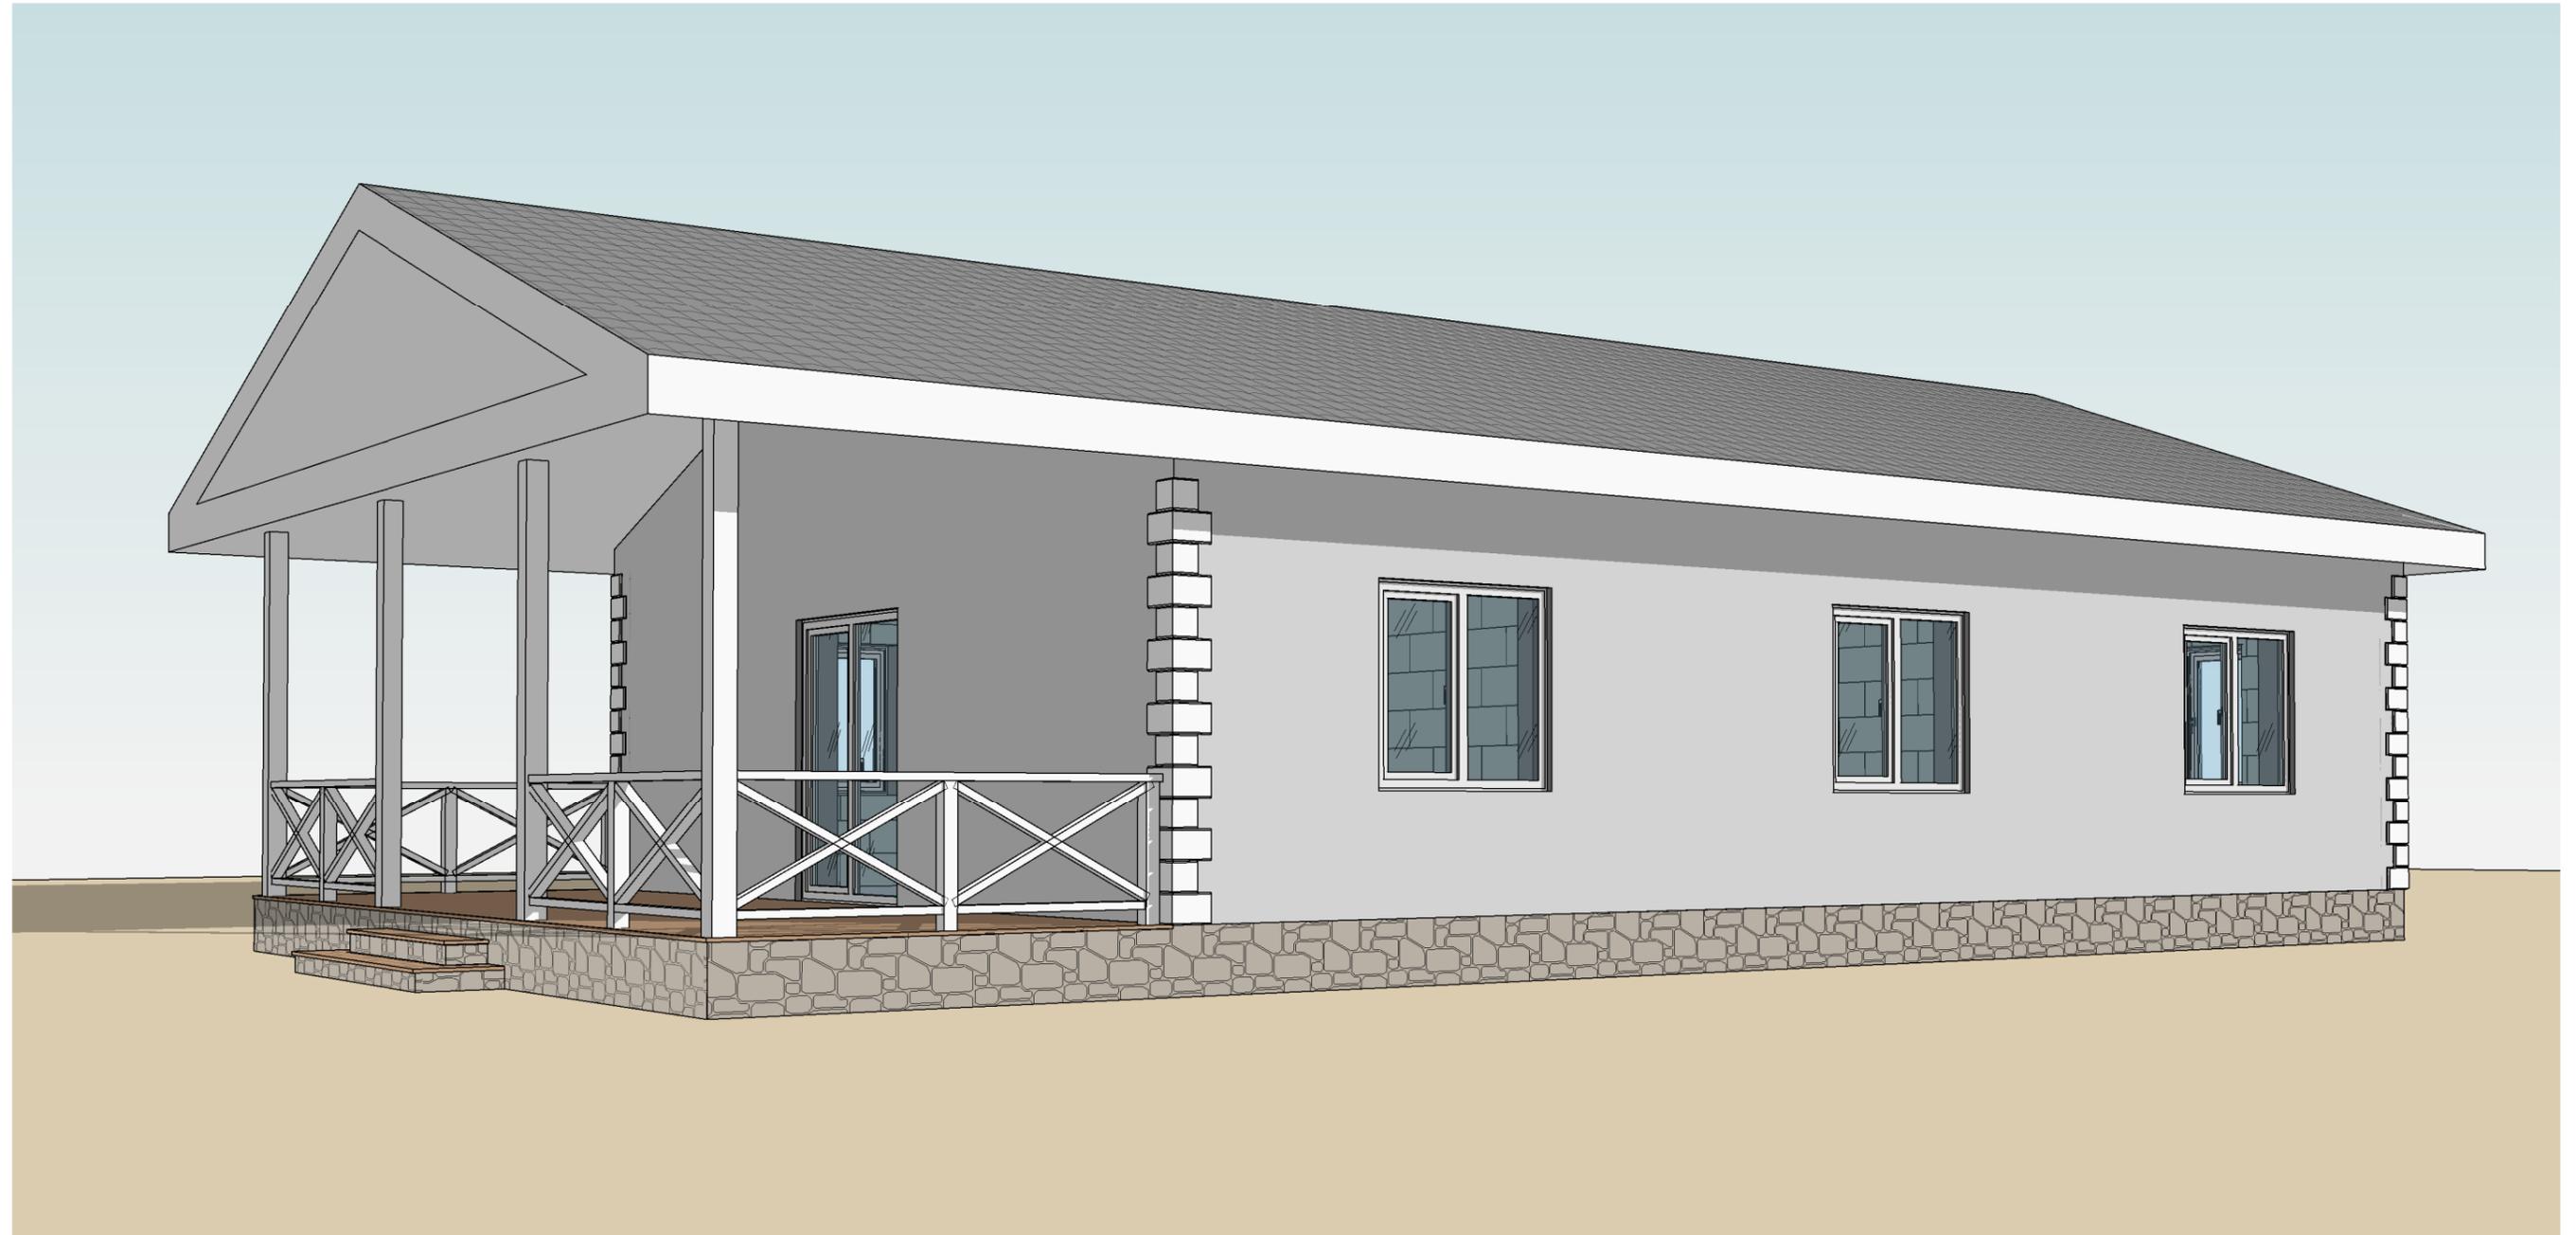

Согласовано	
Взам. инв. №	
Подп. и дата	
Инв. № подл.	

						Номер проекта - АР			
Изм.	Кол.уч.	Лист	№ док.	Подп.	Дата	Перспективный вид 3	Стадия	Лист	Листов
							П	11	
Разработал	Алилуев Е. Н.						 АРХИТЕКТУРНАЯ МАСТЕРСКАЯ ЕВГЕНИЯ АЛИЛУЕВА		
						Формат А3А			

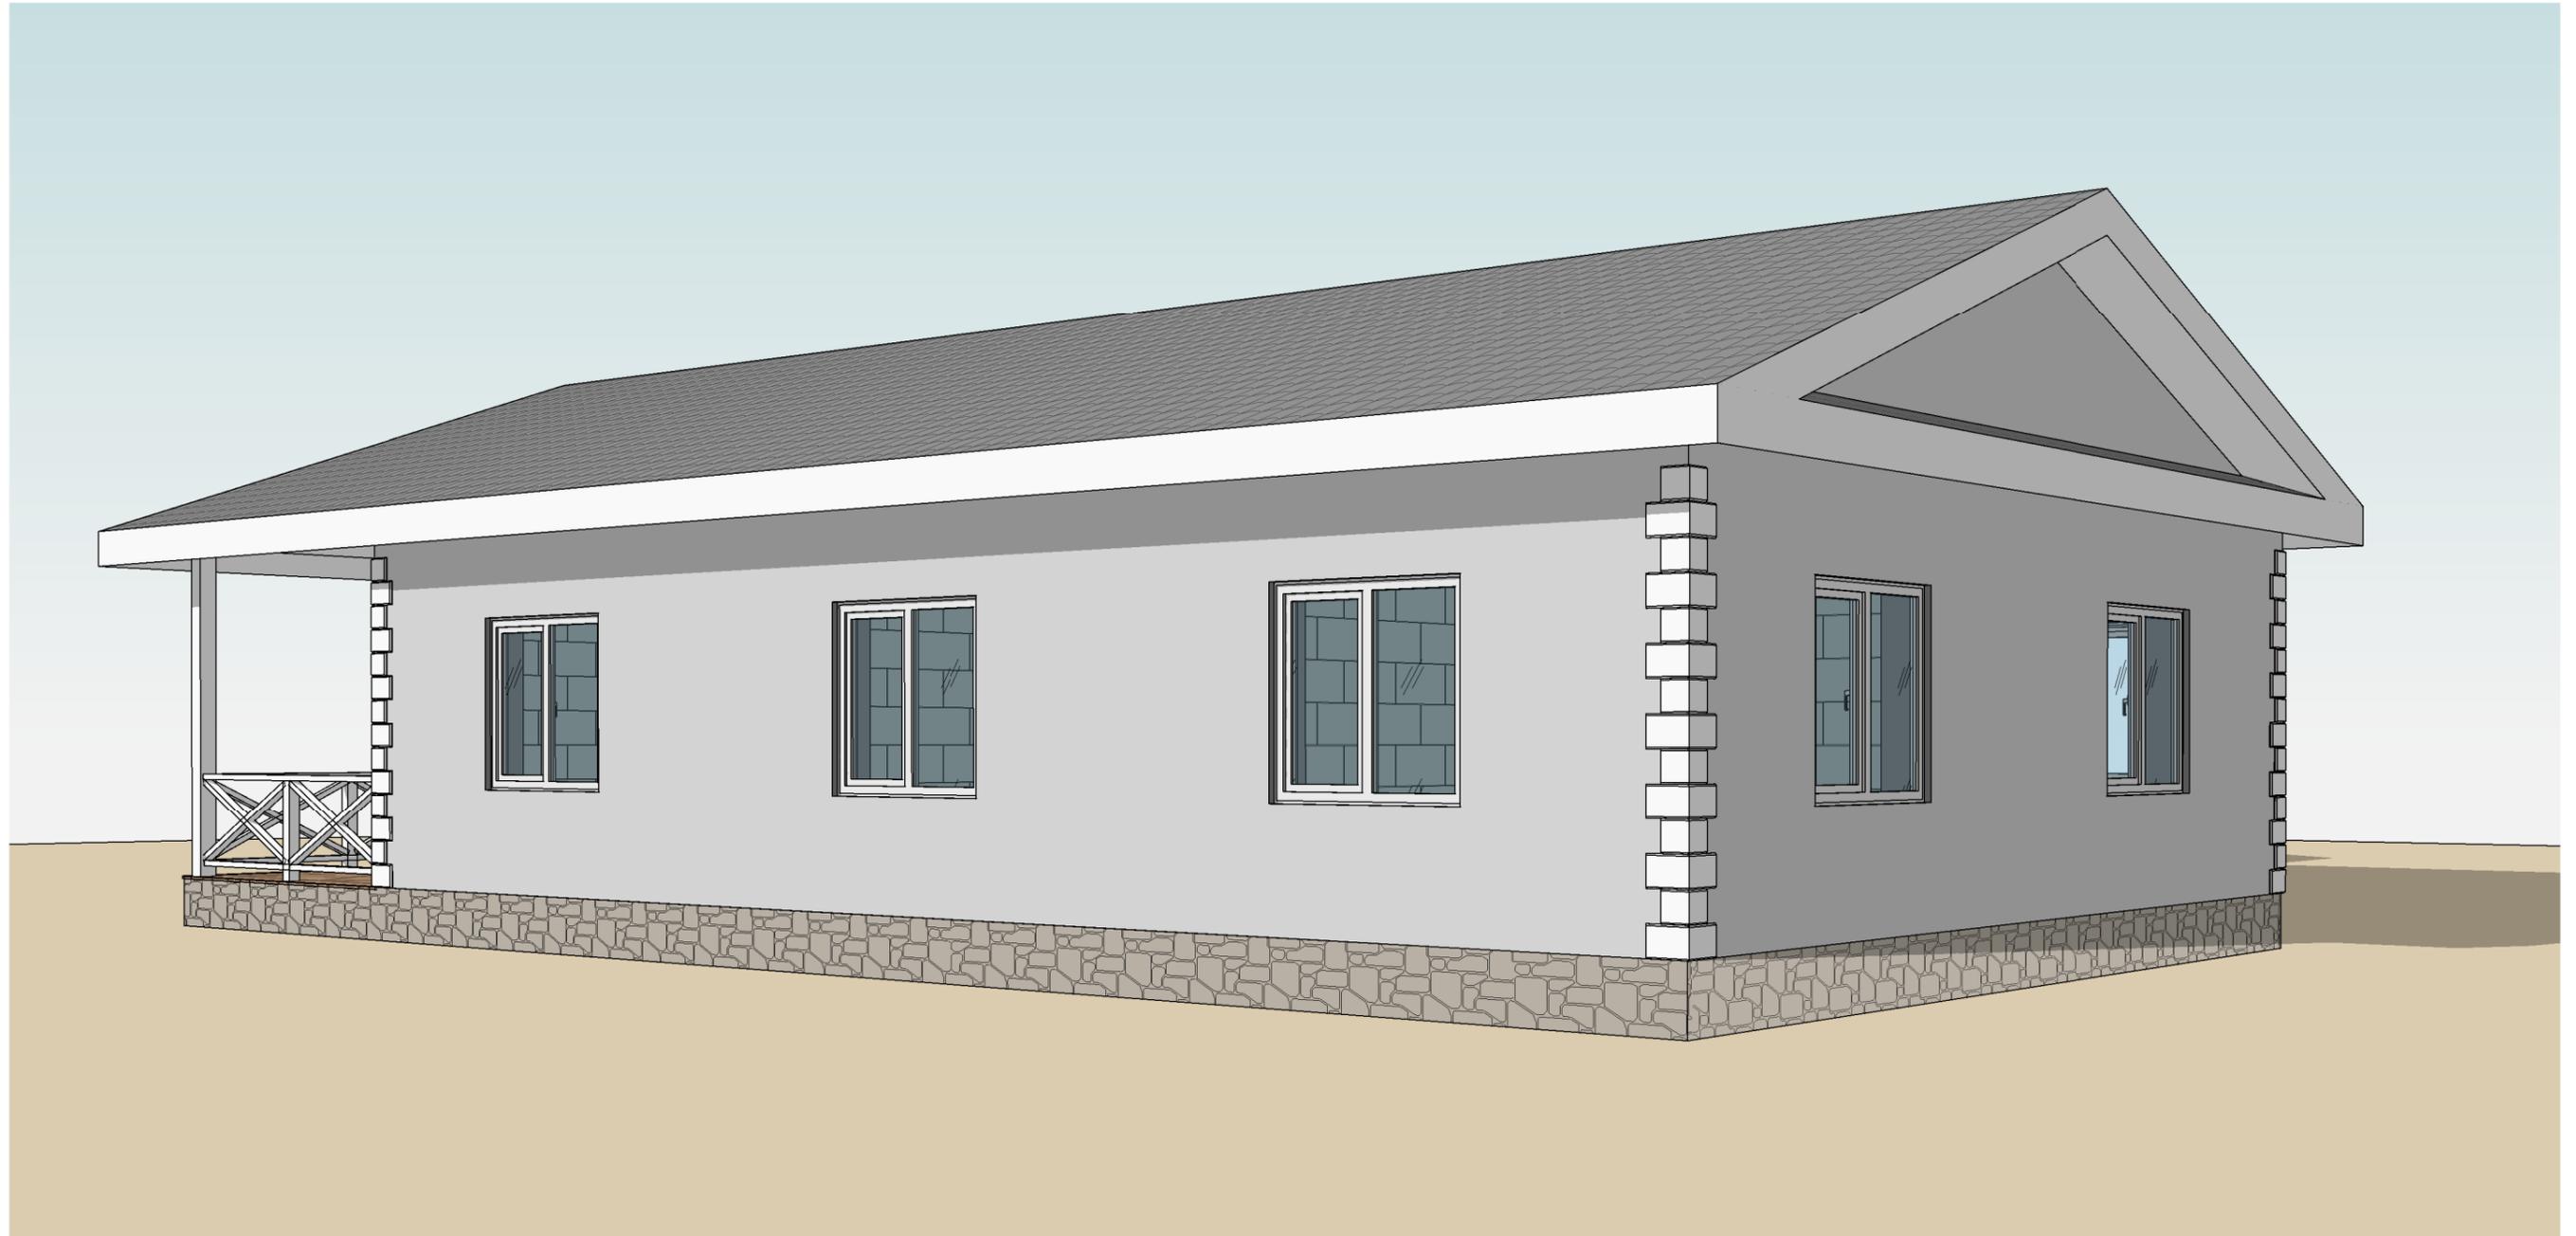

Согласовано

Взам. инв. №

Подп. и дата

Инв. № подл.

						Номер проекта - AP			
Изм.	Кол.уч.	Лист	№ док.	Подп.	Дата	Перспективный вид 4	Стадия	Лист	Листов
							П	12	
Разработал	Алилуев Е. Н.						АРХИТЕКТУРНАЯ МАСТЕРСКАЯ ЕВГЕНИЯ АЛИЛУЕВА		