




АРХИТЕКТУРНАЯ МАСТЕРСКАЯ
ЕВГЕНИЯ АЛИЛУЕВА

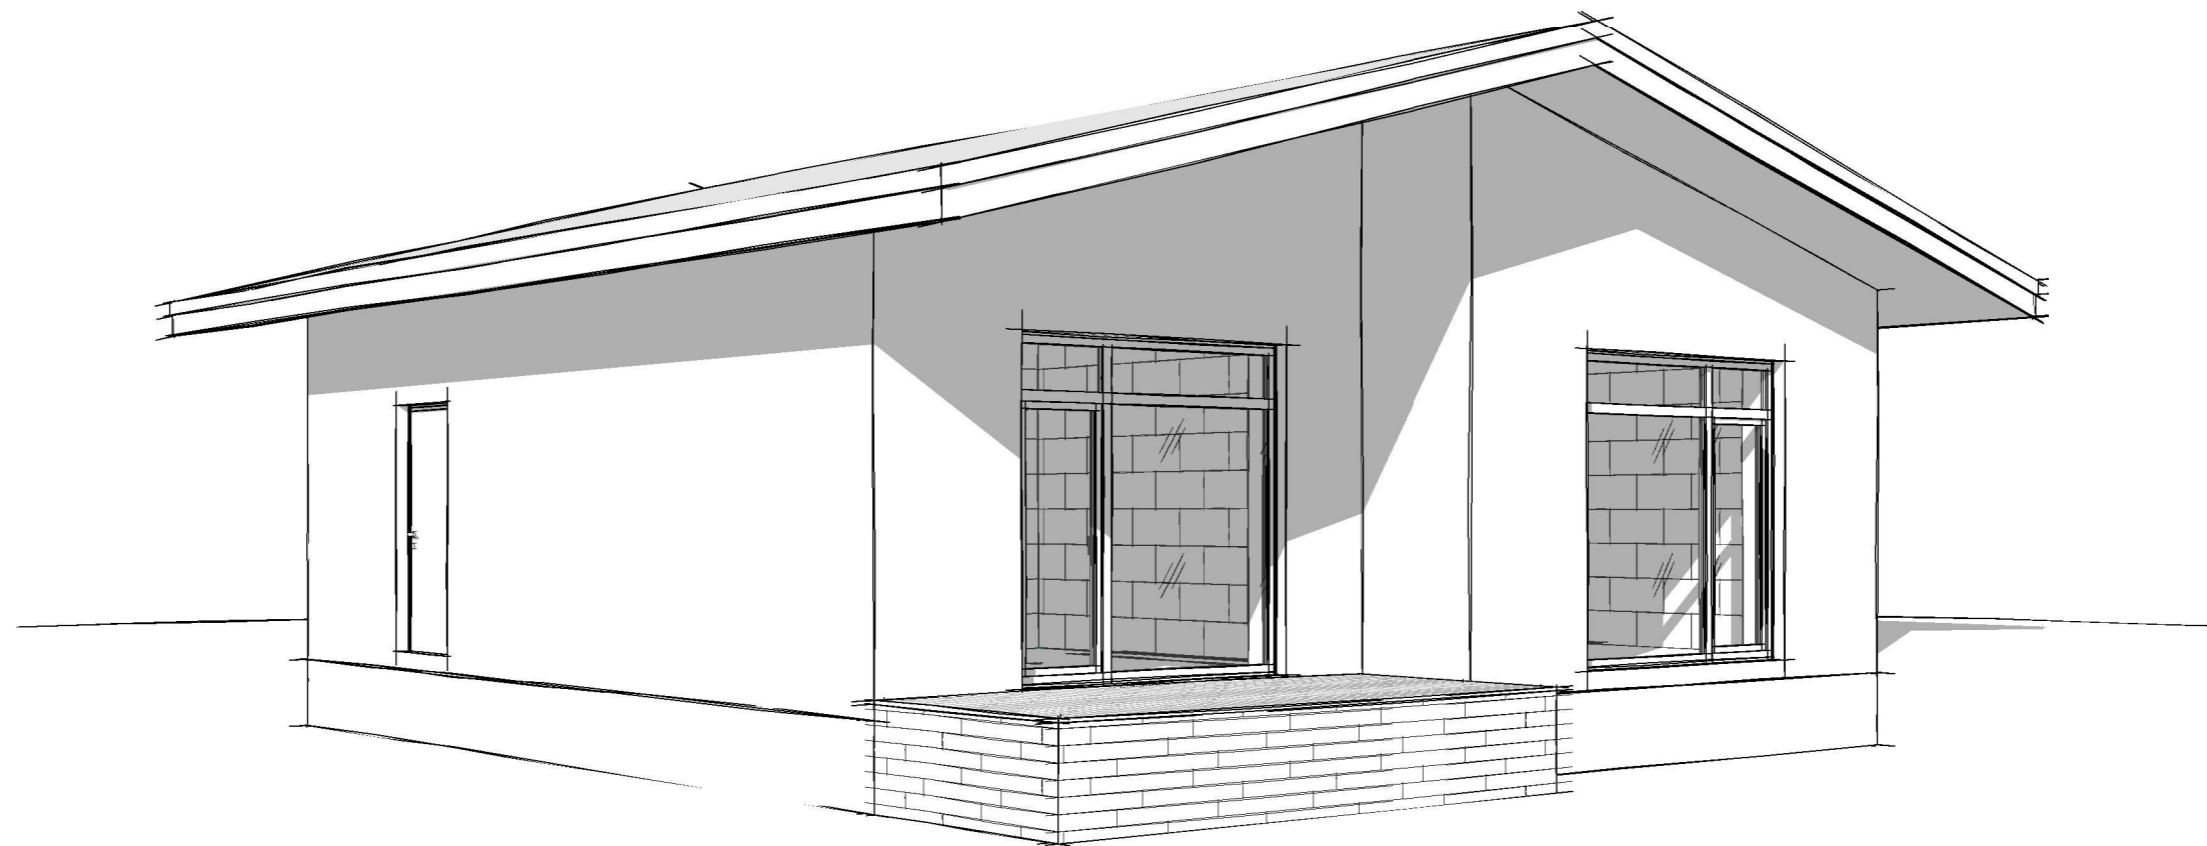


Проект

Одноэтажный индивидуальный жилой дом


Разработал: Алилуев Е. Н.

Челябинск. 2023 г.

План существующего фундамента

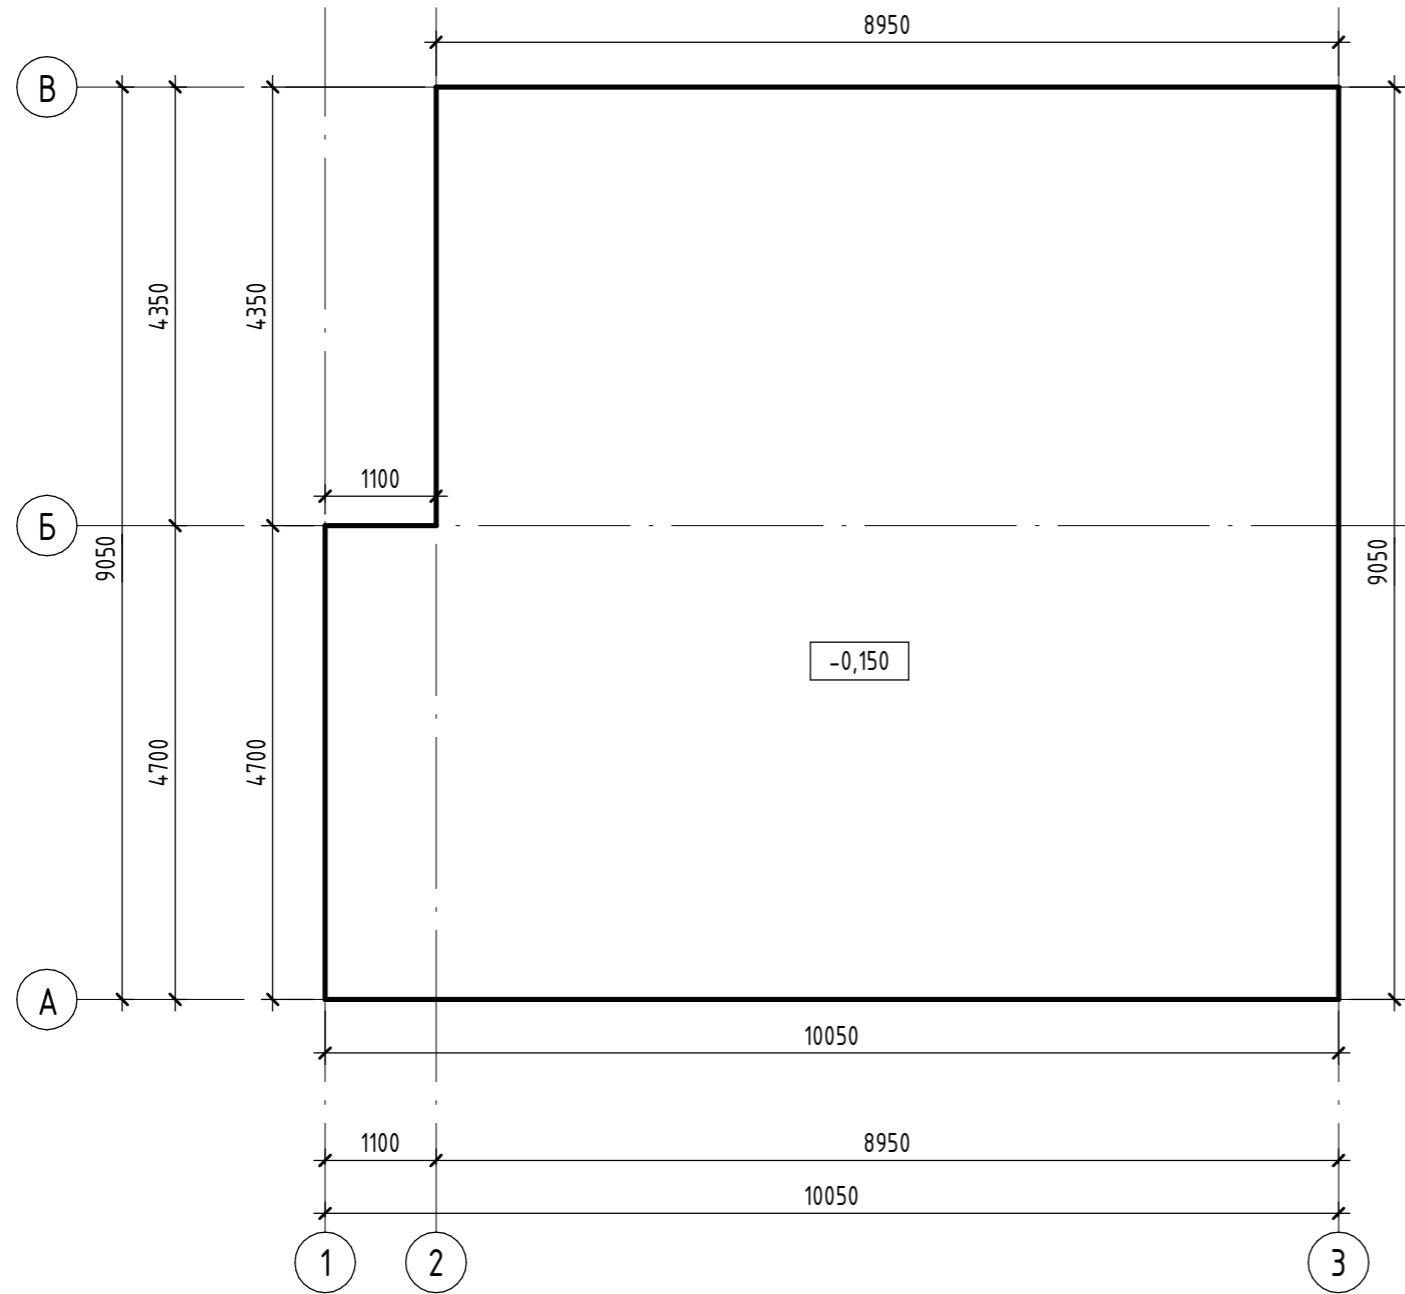


Условные обозначения:

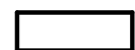
 - Монолитная железобетонная плита с ребрами по периметру, высотой 600 мм от ур. земли

Согласовано	
-------------	--

Инв. № подл.	
Подп. и дата	
Взам. инв. №	

						35-2023 - AP		
Изм.	Кол.уч.	Лист	№ док.	Подп.	Дата			
						Стадия	Лист	Листов
						П	1	11
Разработал	Алилуев Е. Н.					План существующего фундамента		
						 АРХИТЕКТУРНАЯ МАСТЕРСКАЯ ЕВГЕНИЯ АЛИЛУЕВА		

План мебели и оборудования

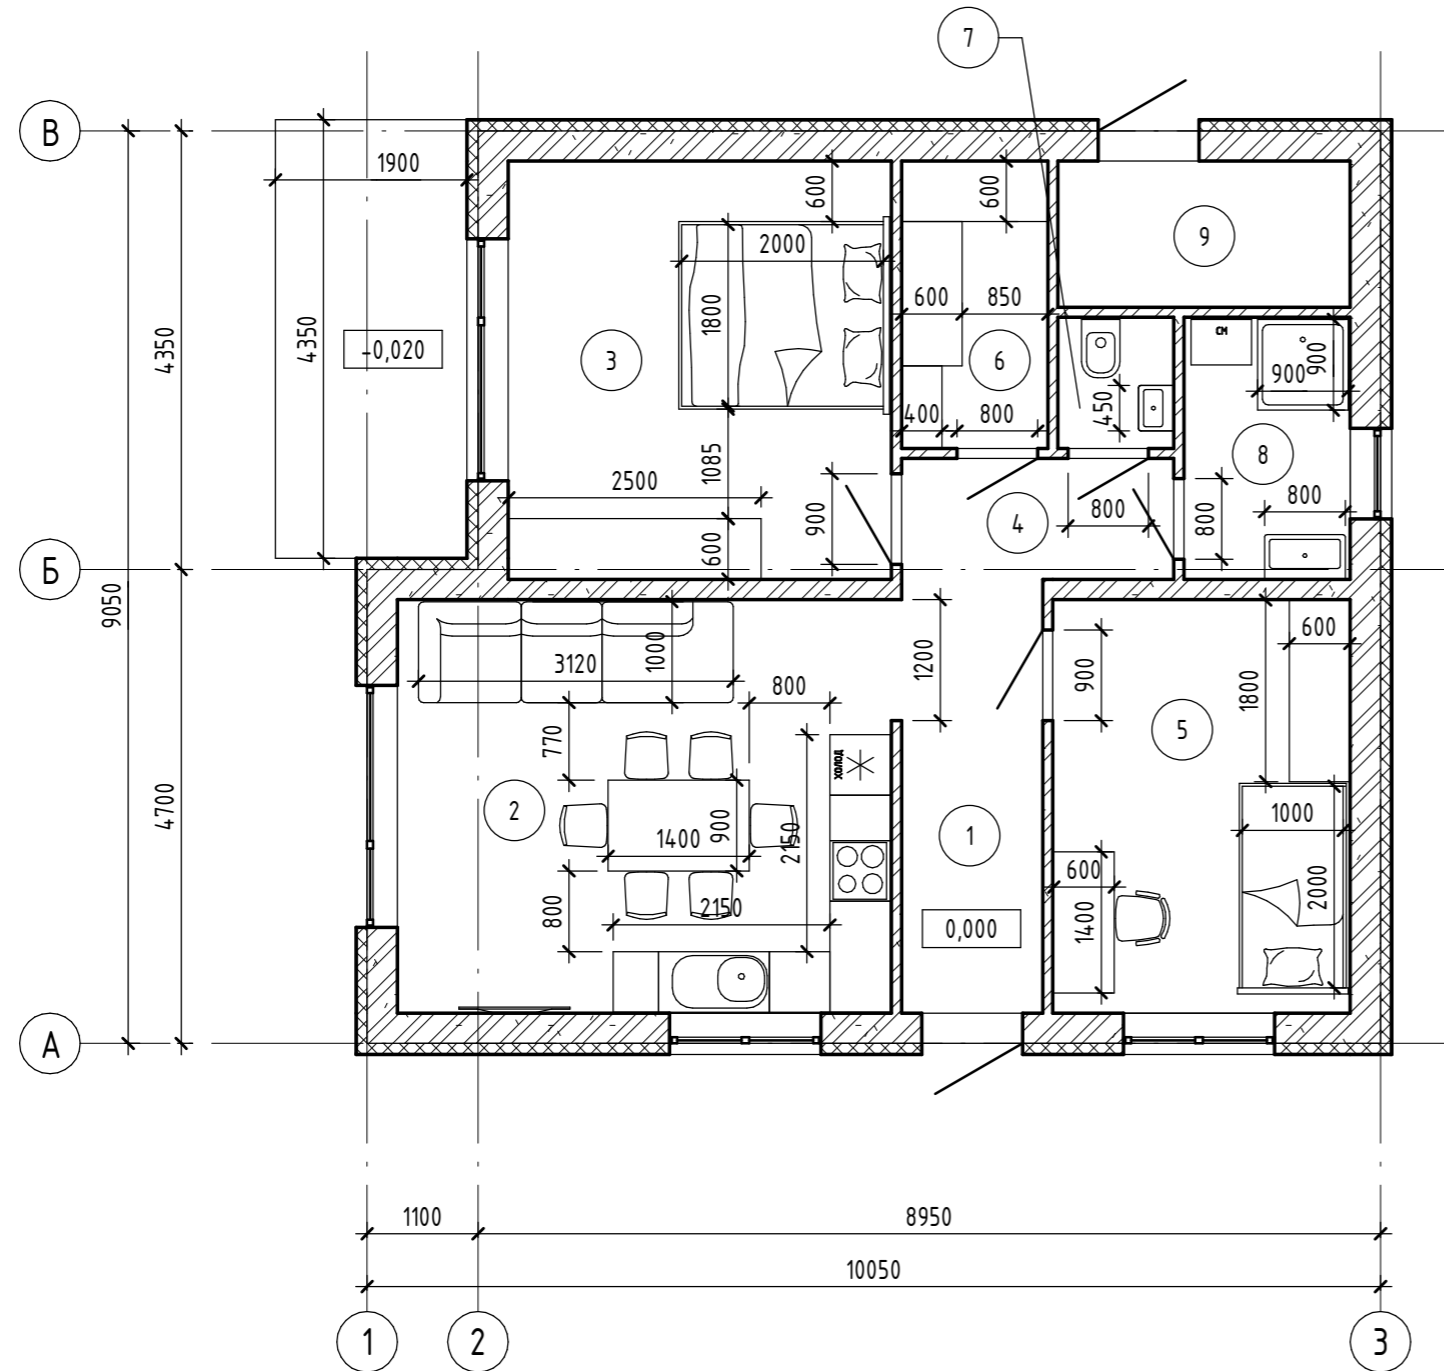

Экспликация помещений

Номер помещения	Наименование	Площадь, м ²	Кат. помещения
1	Прихожая	6,09	
2	Кухня - гостиная	20,15	
3	Спальня	15,77	
4	Коридор	3,24	
5	Комната	12,10	
6	Гардеробная	4,13	
7	Санузел	1,50	
8	Санузел	4,29	
9	Котельная	4,21	
Общая площадь:		71,48	

Согласовано

Взам. инв. №

Подп. и дата

Инв. № подл.

Изм.	Кол.уч.	Лист	№ док.	Подп.	Дата
Разработал		Алилуев Е. Н.			

35-2023 - AP

План мебели и оборудования

Стадия	Лист	Листов
П	2	11


АРХИТЕКТУРНАЯ МАСТЕРСКАЯ
ЕВГЕНИЯ АЛИЛУЕВА

Формат А3А


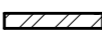
 
Кладочный план этажа

Экспликация помещений


Номер помещения	Наименование	Площадь, м ²	Кат. помещения
1	Прихожая	6,09	
2	Кухня - гостиная	20,15	
3	Спальня	15,77	
4	Коридор	3,24	
5	Комната	12,10	
6	Гардаробная	4,13	
7	Санузел	1,50	
8	Санузел	4,29	
9	Котельная	4,21	
Общая площадь:		71,48	

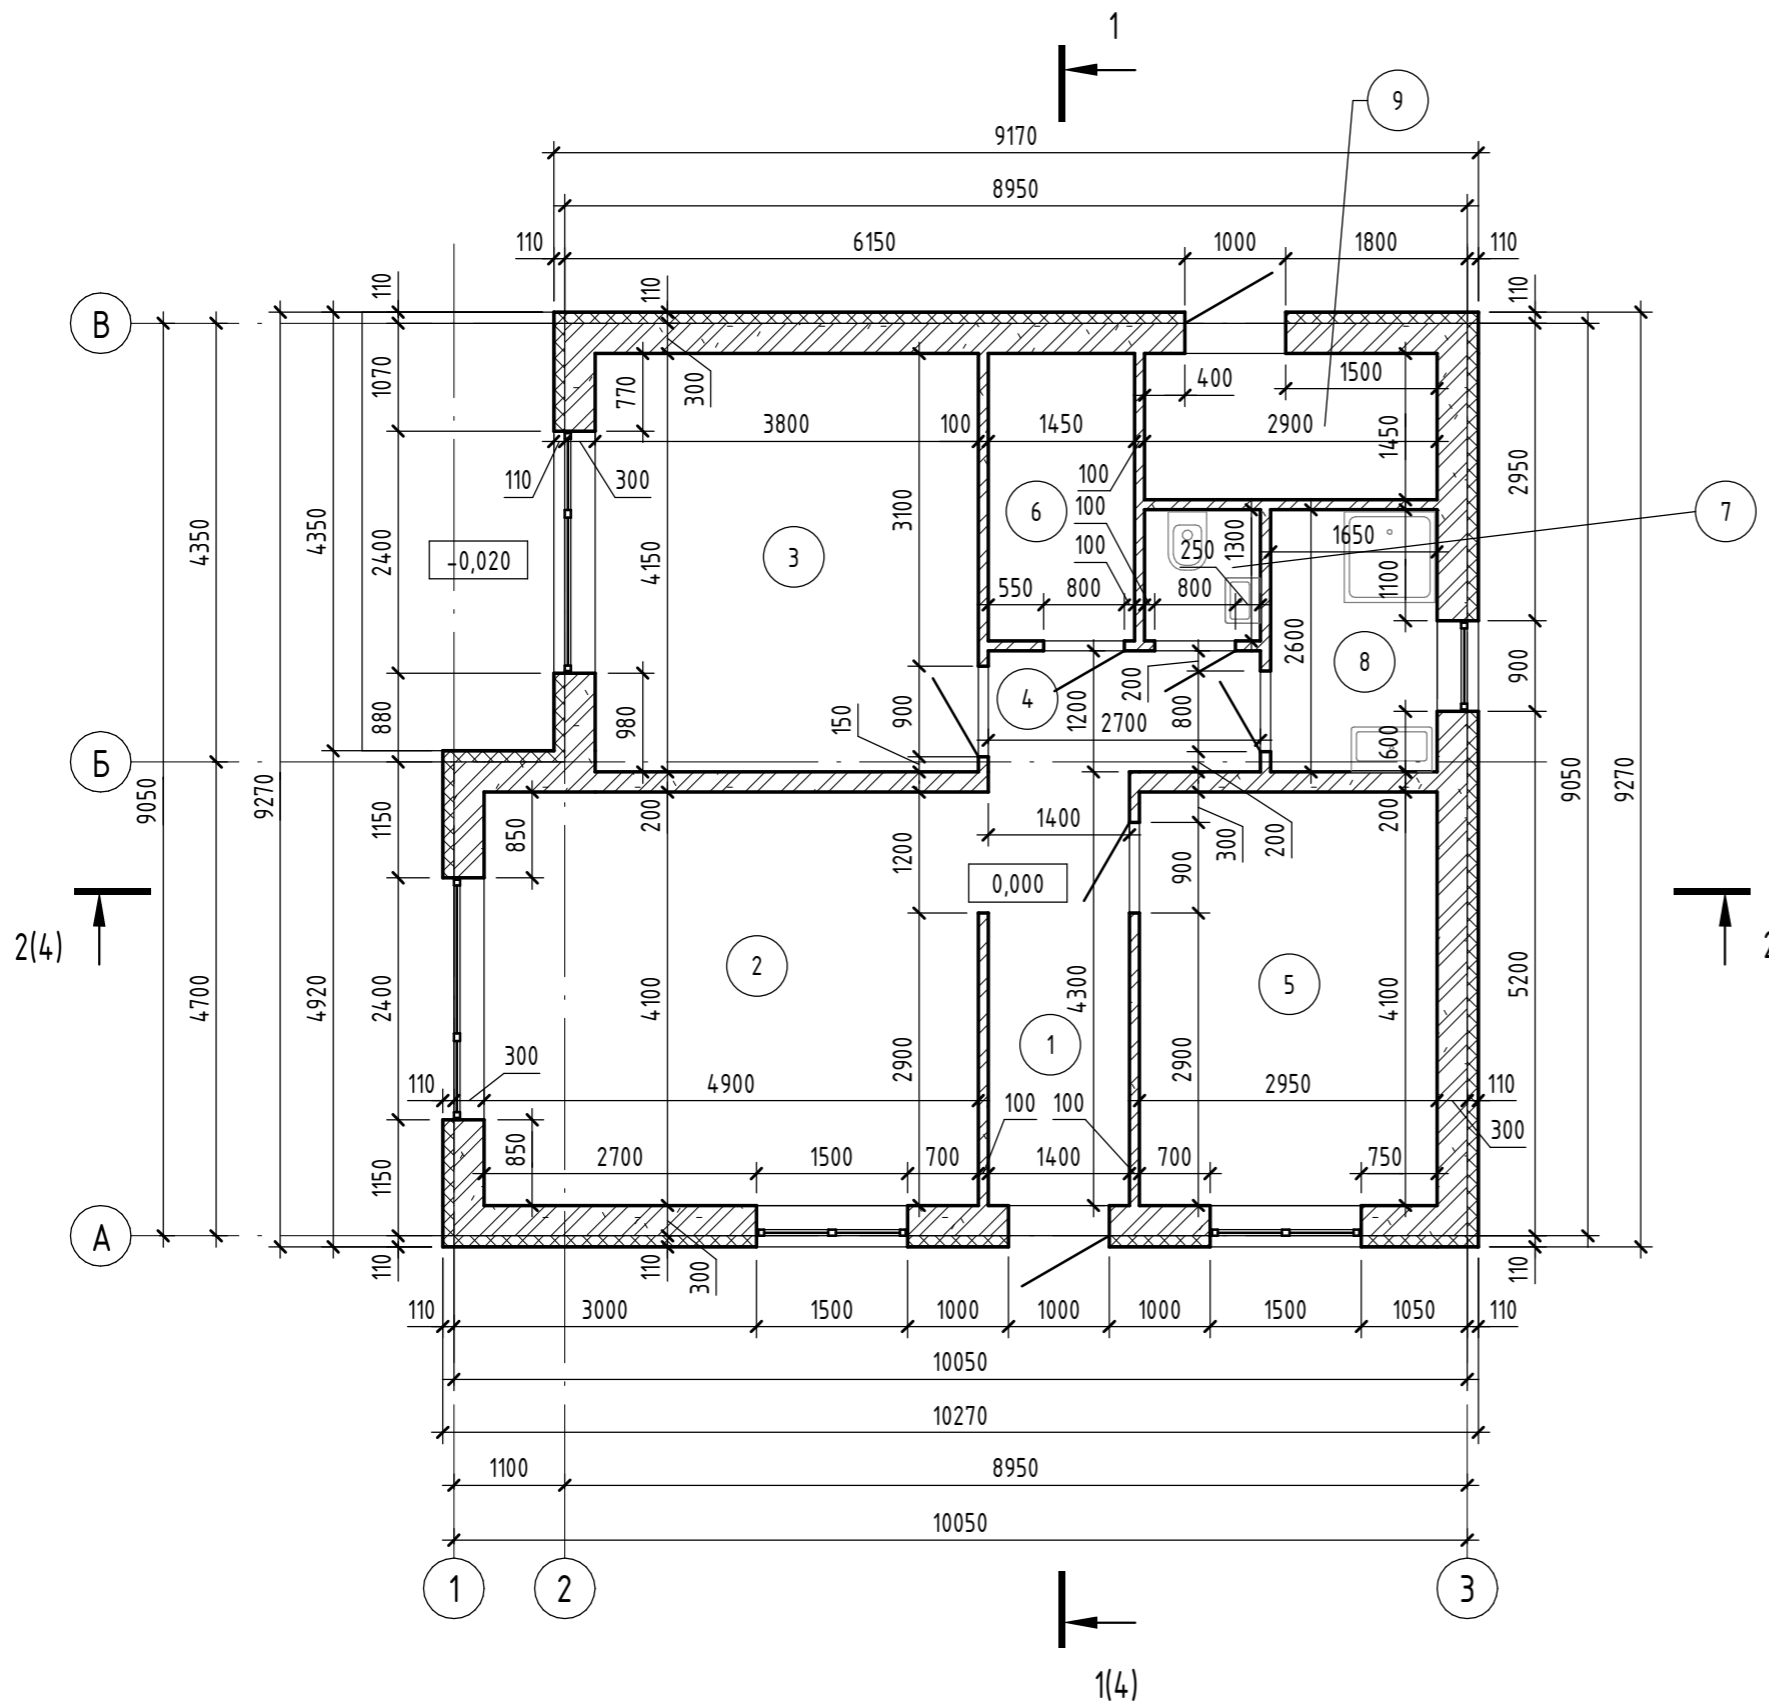


Условные обозначения:

-  - Стена наружная общей толщиной 410 мм из газобетонного блока $t = 300$ мм, фасадного утеплителя $t = 100$ мм, фасадной штукатурки $t = 10$ мм
-  - Стена внутренняя толщиной 200 мм из газобетонного блока
-  - Перегородка толщиной 100 мм из газобетонного блока




Согласовано	
Взам. инв. №	
Подп. и дата	
Инв. № подл.	

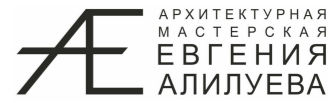						35-2023 - AP		
Изм.	Кол.уч.	Лист	№ док.	Подп.	Дата			
						Стадия	Лист	Листов
						П	3	11
Разработал Алилуев Е. Н.						Кладочный план этажа		
						 АРХИТЕКТУРНАЯ МАСТЕРСКАЯ ЕВГЕНИЯ АЛИЛУЕВА		
						Формат А3А		

Разрез 1 - 1 (1 : 75)

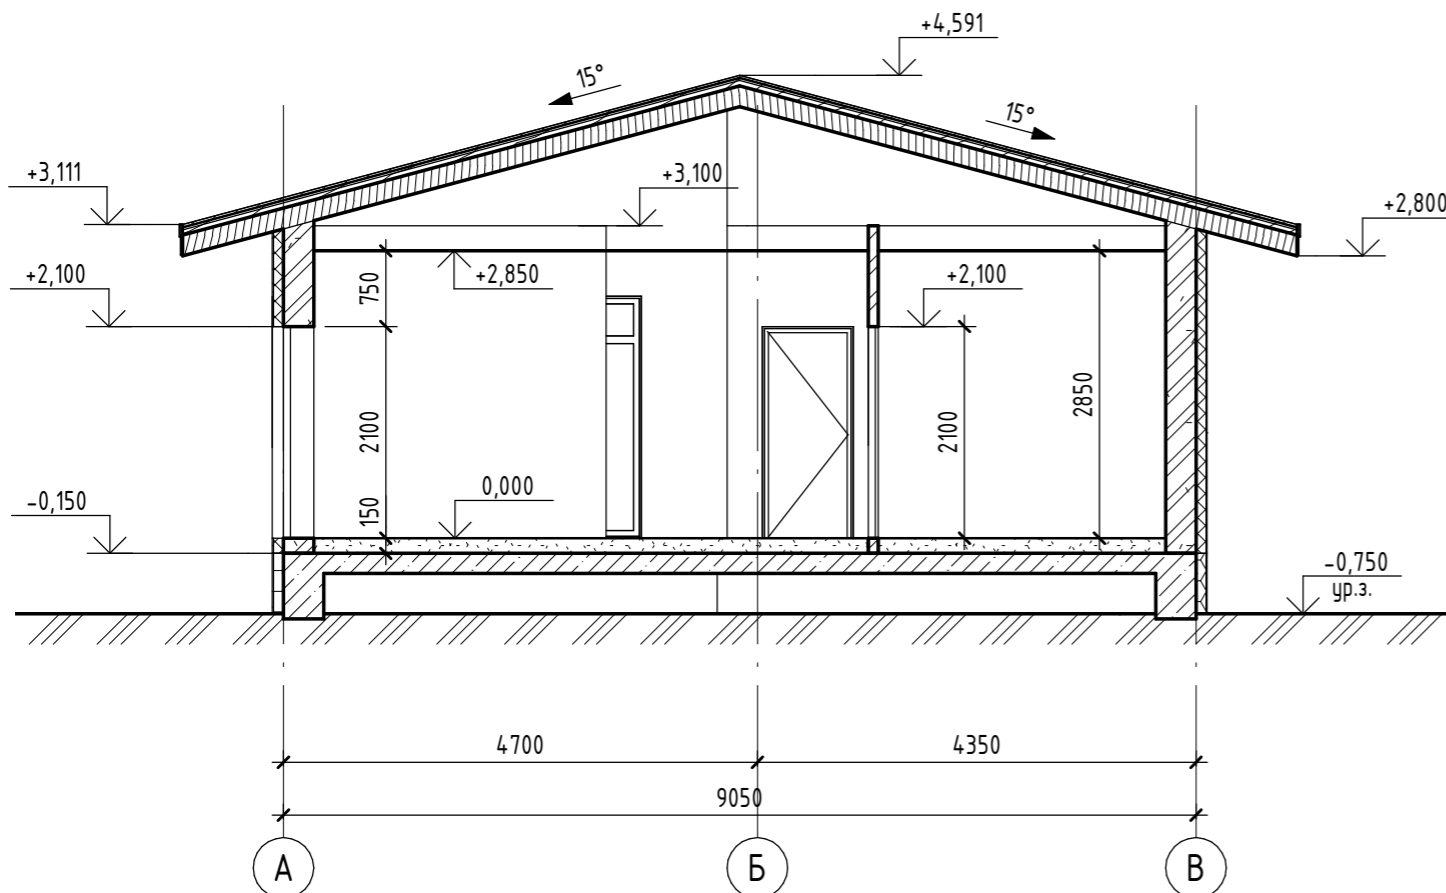

Разрез 2 - 2 (1 : 75)

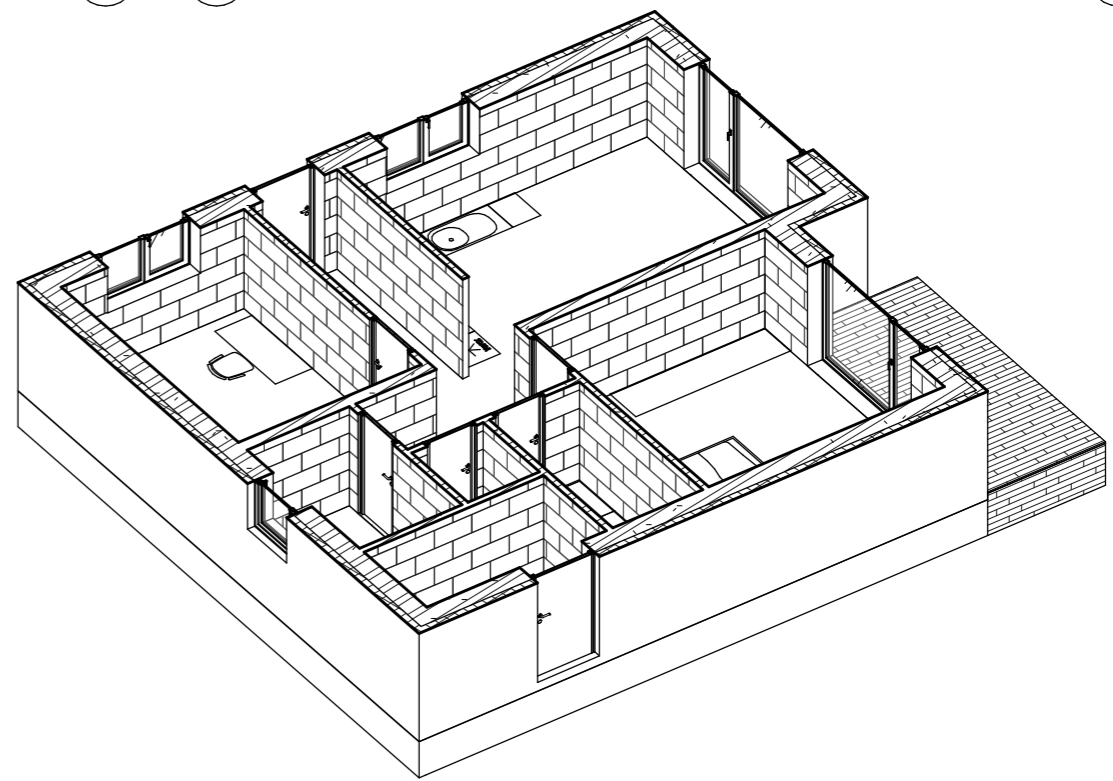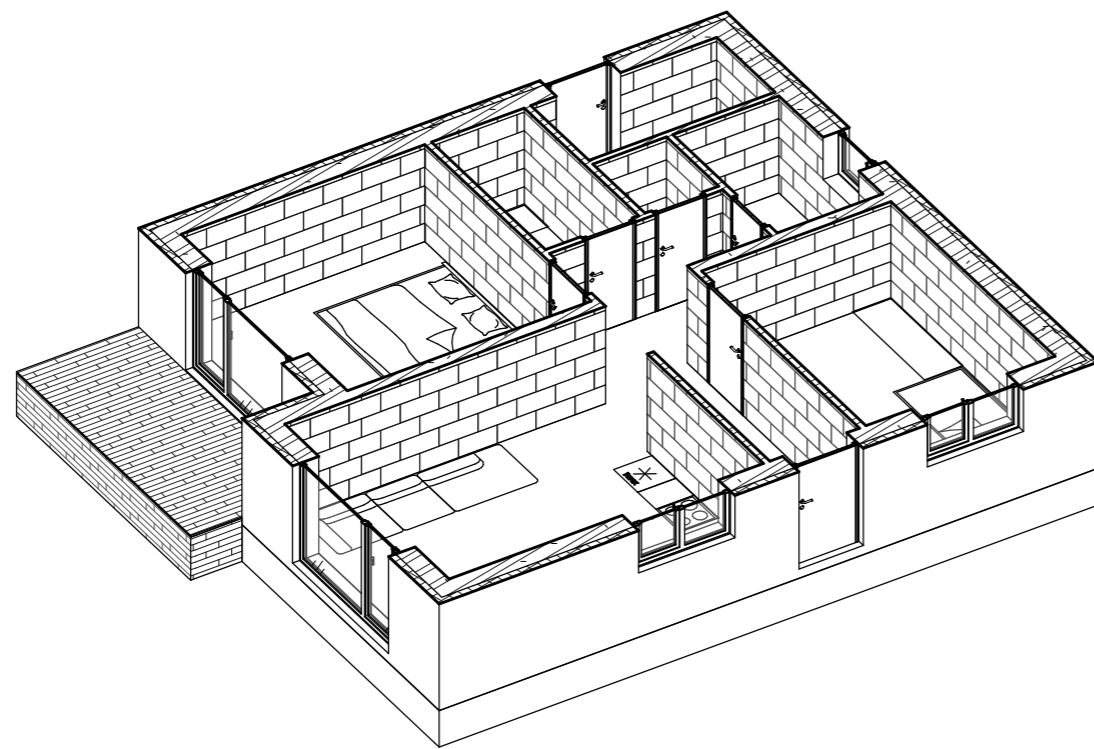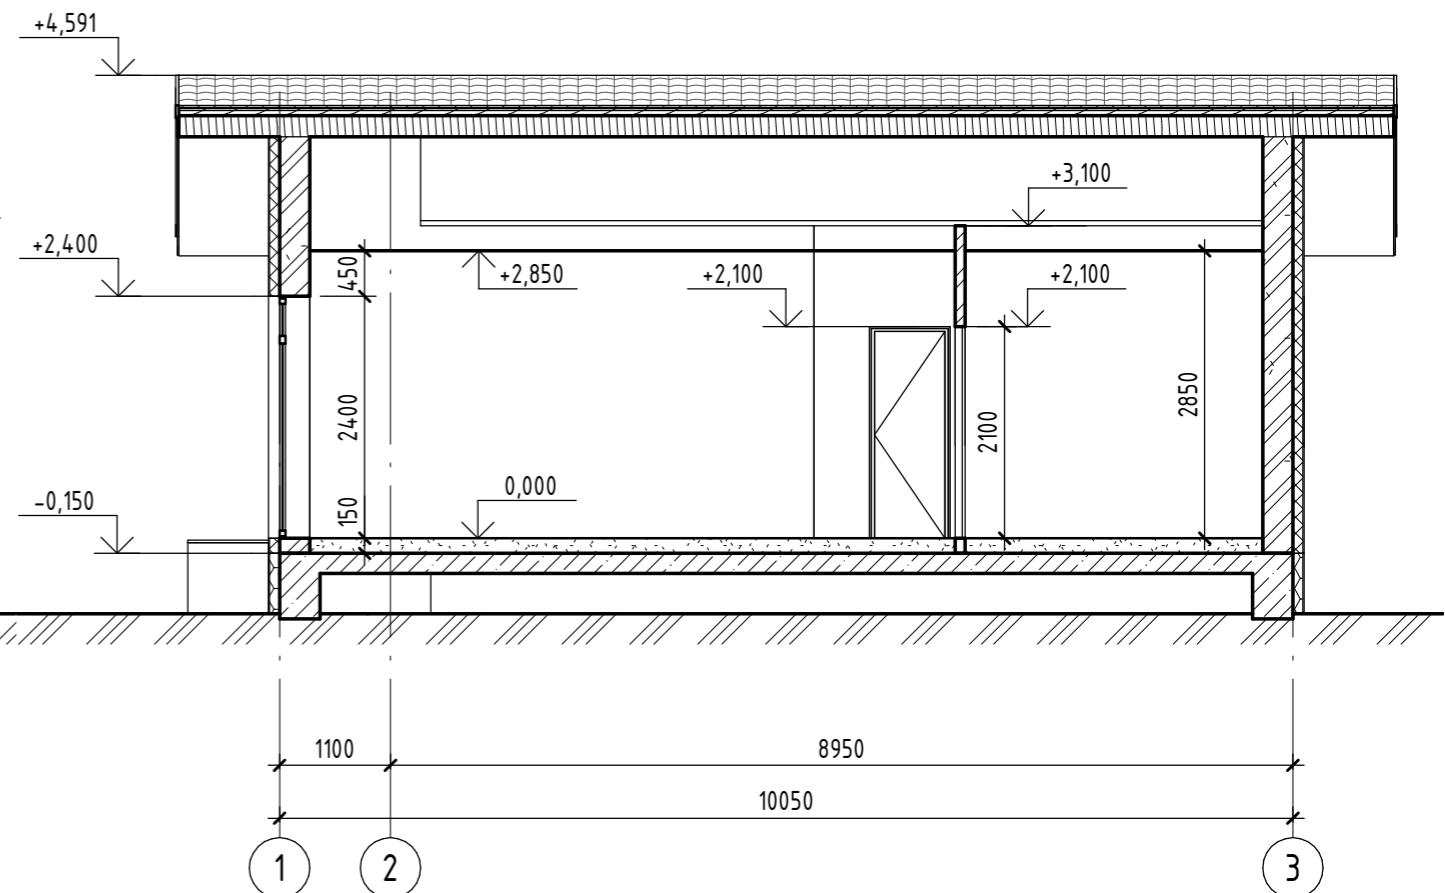

Согласовано	
Взам. инв. №	
Подп. и дата	
Инв. № подл.	

Изм.	Кол.уч.	Лист	№ док.	Подп.	Дата
Разработал	Алилуев Е. Н.				


35-2023 - AP

Разрез 1 - 1, 2 - 2. Аксонометрические разрезы

Стадия	Лист	Листов
П	4	11


Формат А3А

План монолитного распределительного пояса

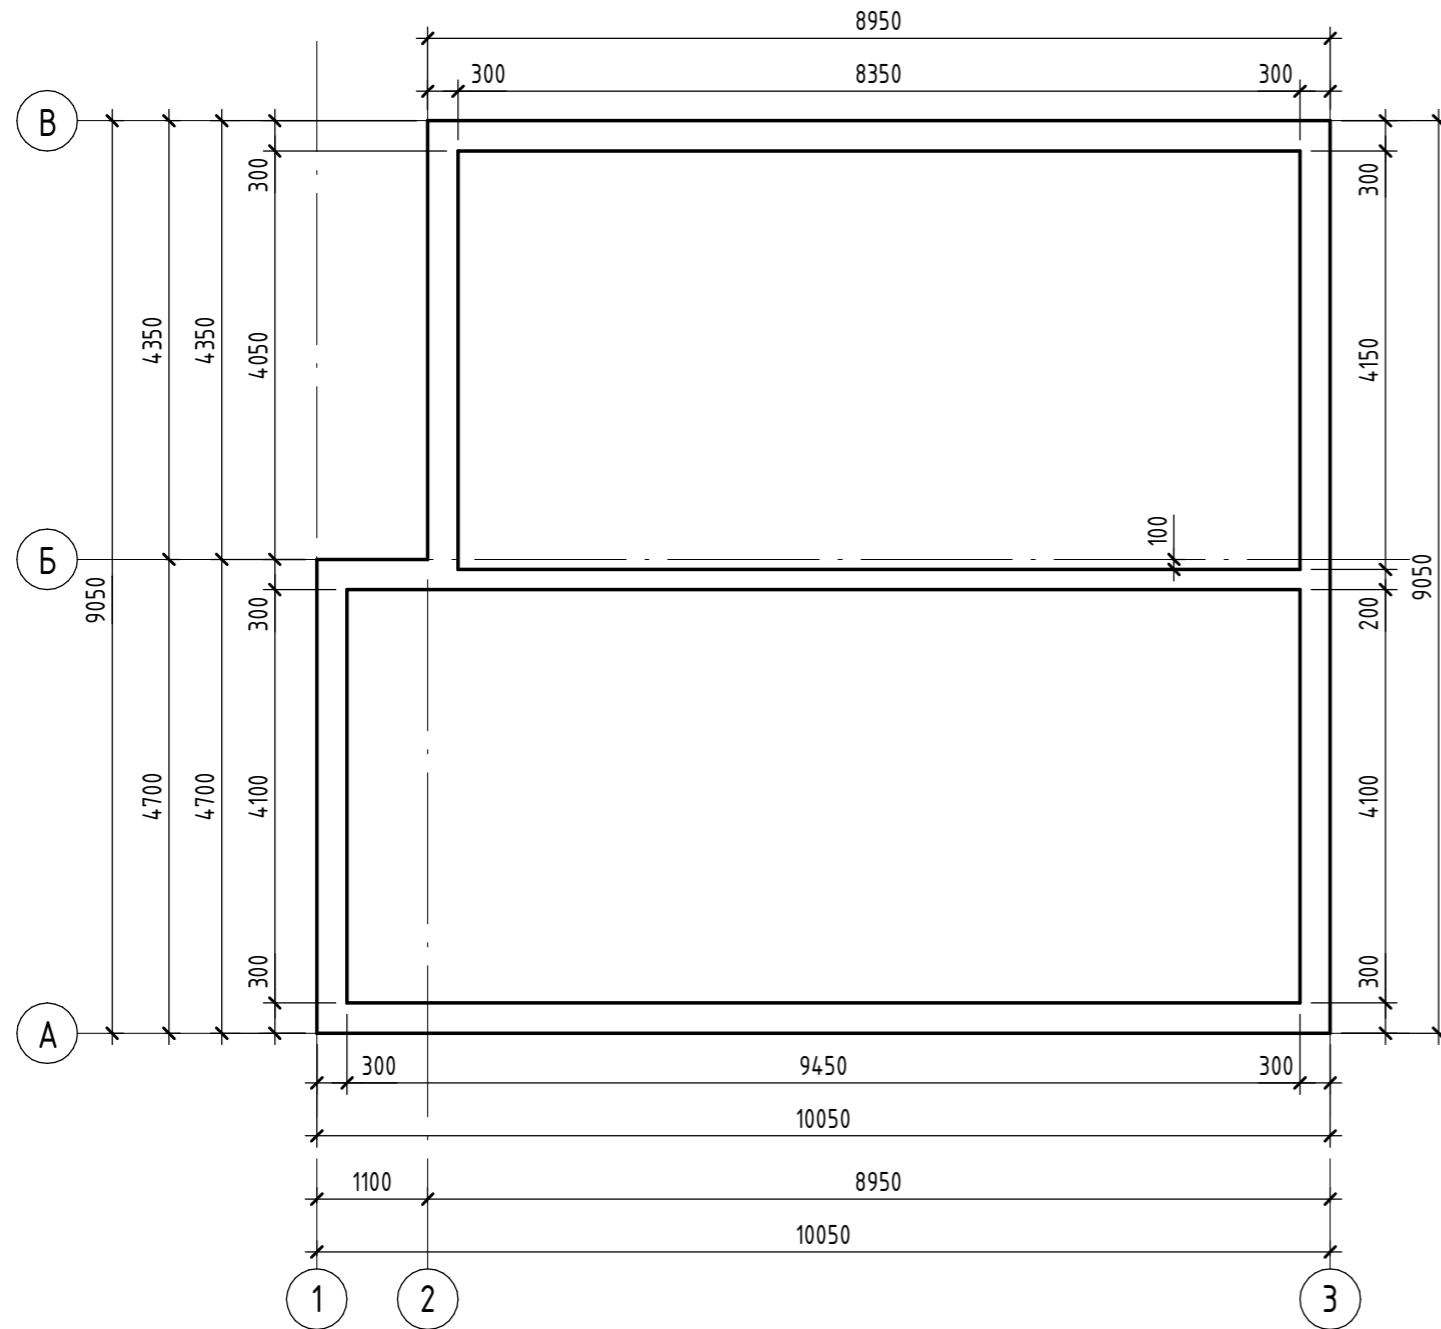


Согласовано	


Инв. № подл.	Подп. и дата	Взам. инв. №

35-2023 - AP					
Изм.	Кол.уч.	Лист	№ док.	Подп.	Дата
Разработал	Алилуев Е. Н.				
План монолитного распределительного пояса					
Стадия	Лист	Листов			
П	5	11			
					


Южный фасад

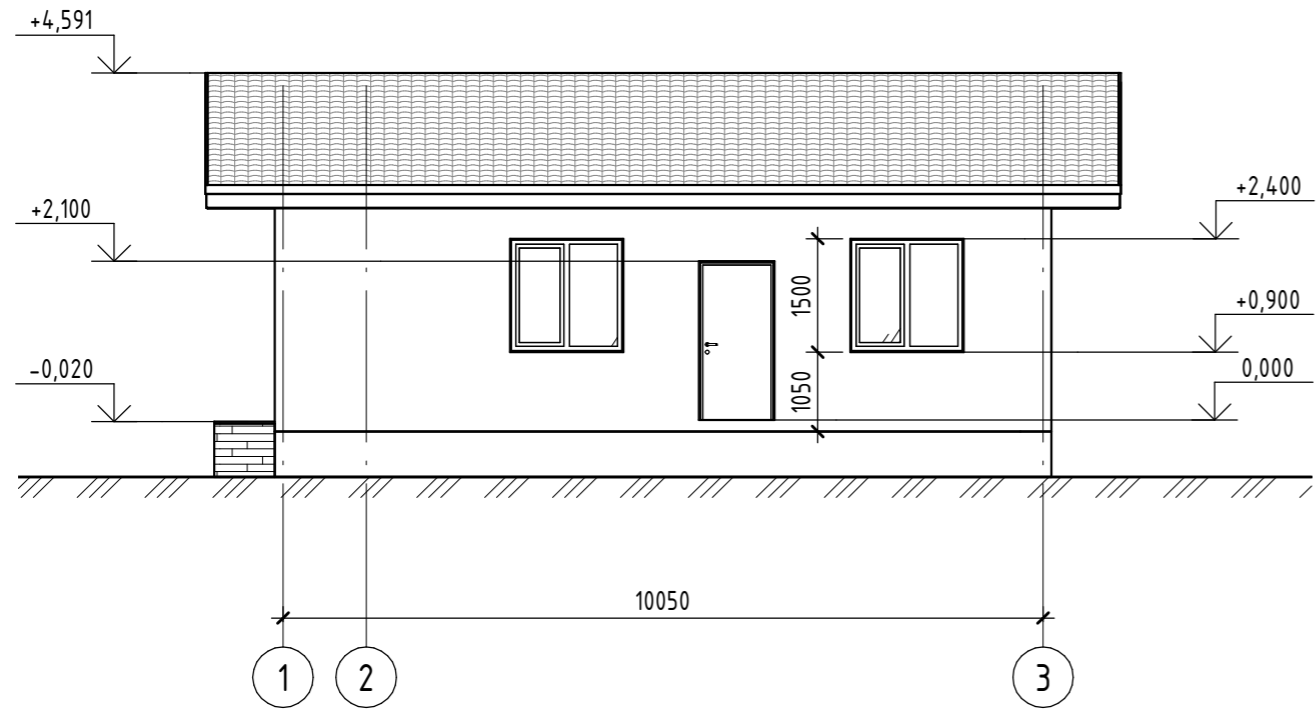


Западный фасад

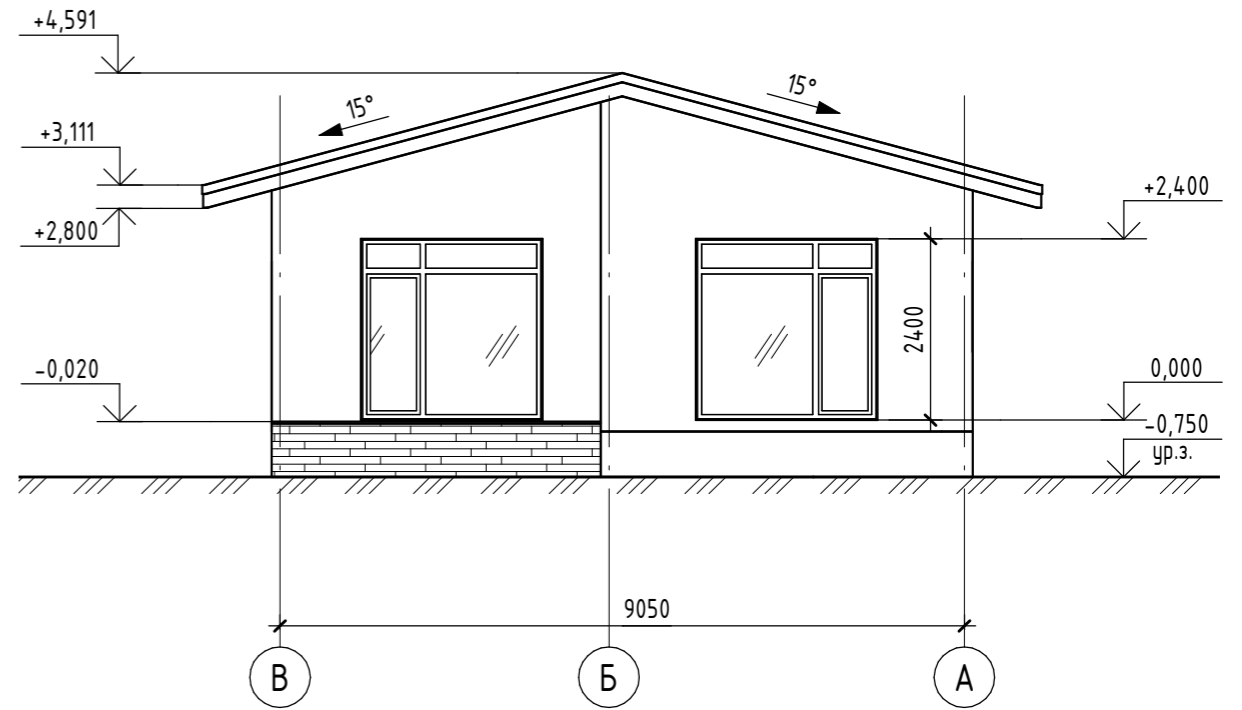

Северный фасад

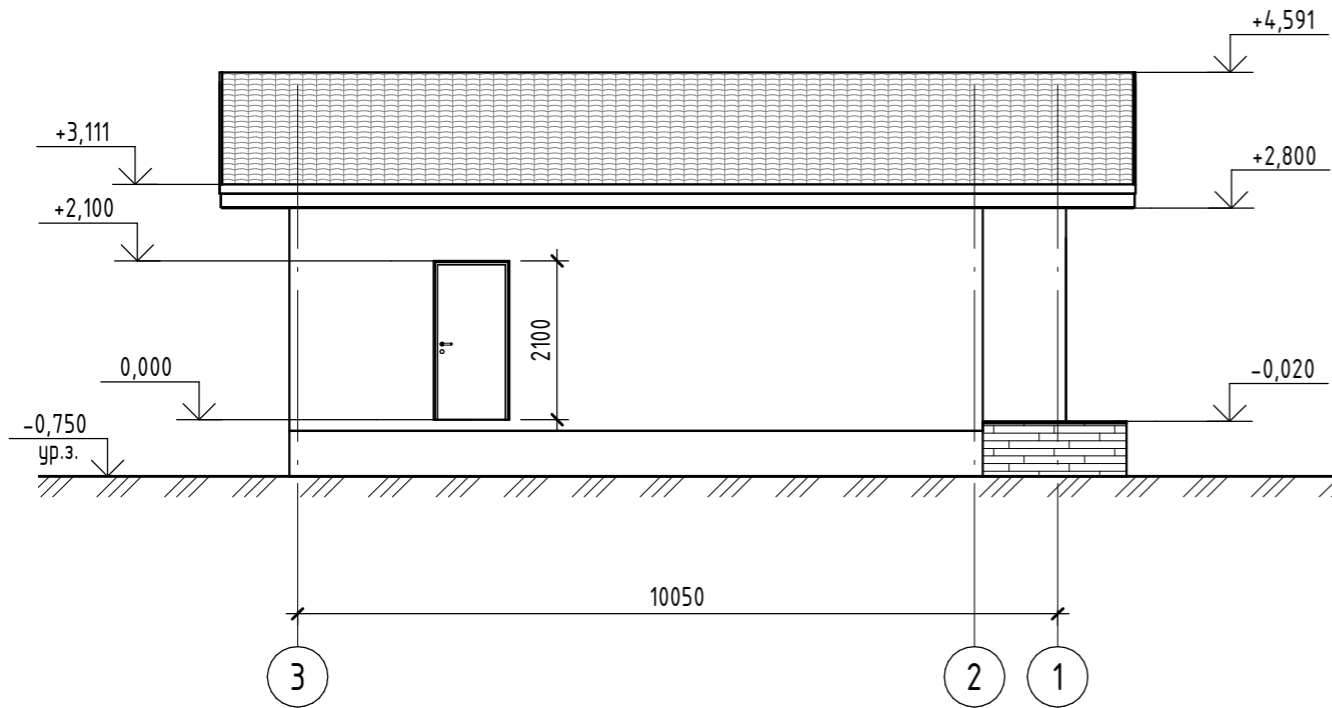


Восточный фасад

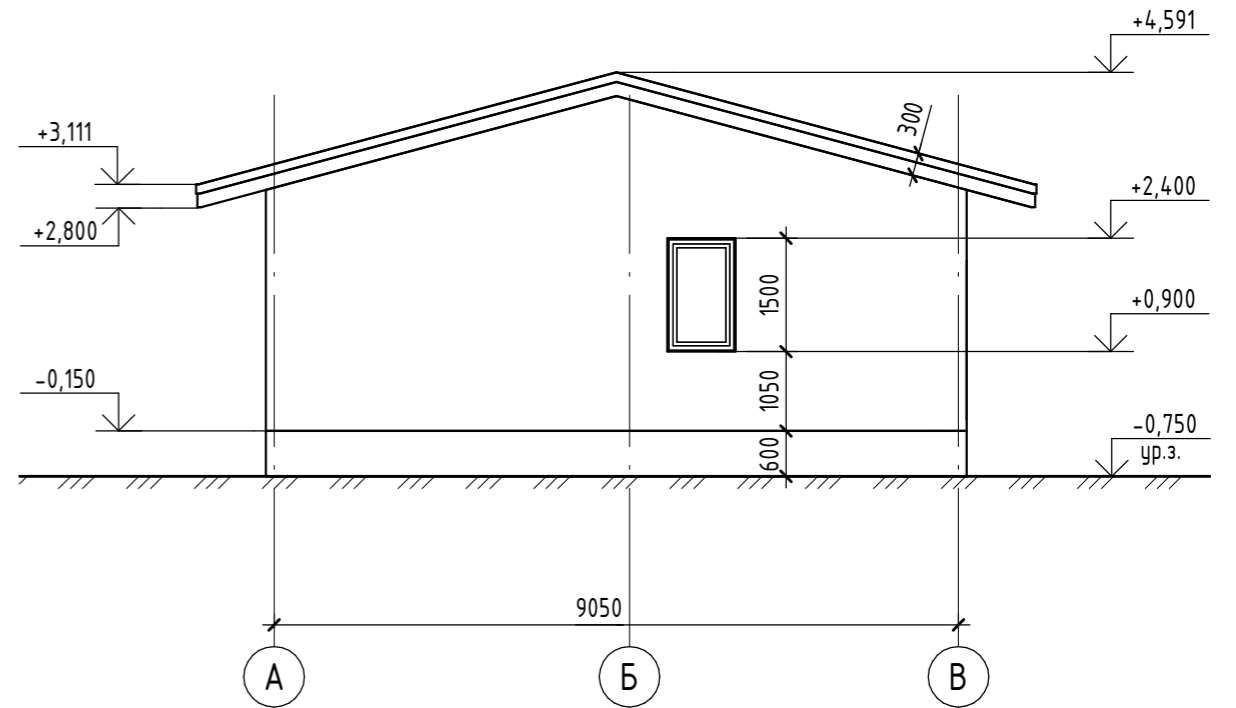

Согласовано	
Взам. инв. №	
Подп. и дата	
Инв. № подл.	

						35-2023 - AP		
Изм.	Кол.уч.	Лист	№ док.	Подп.	Дата			
						Фасады		
						Стадия	Лист	Листов
						П	6	11
Разработал Алилчев Е. Н.						АРХИТЕКТУРНАЯ МАСТЕРСКАЯ ЕВГЕНИЯ АЛИЛУЕВА		
						Формат А3А		

План кровли

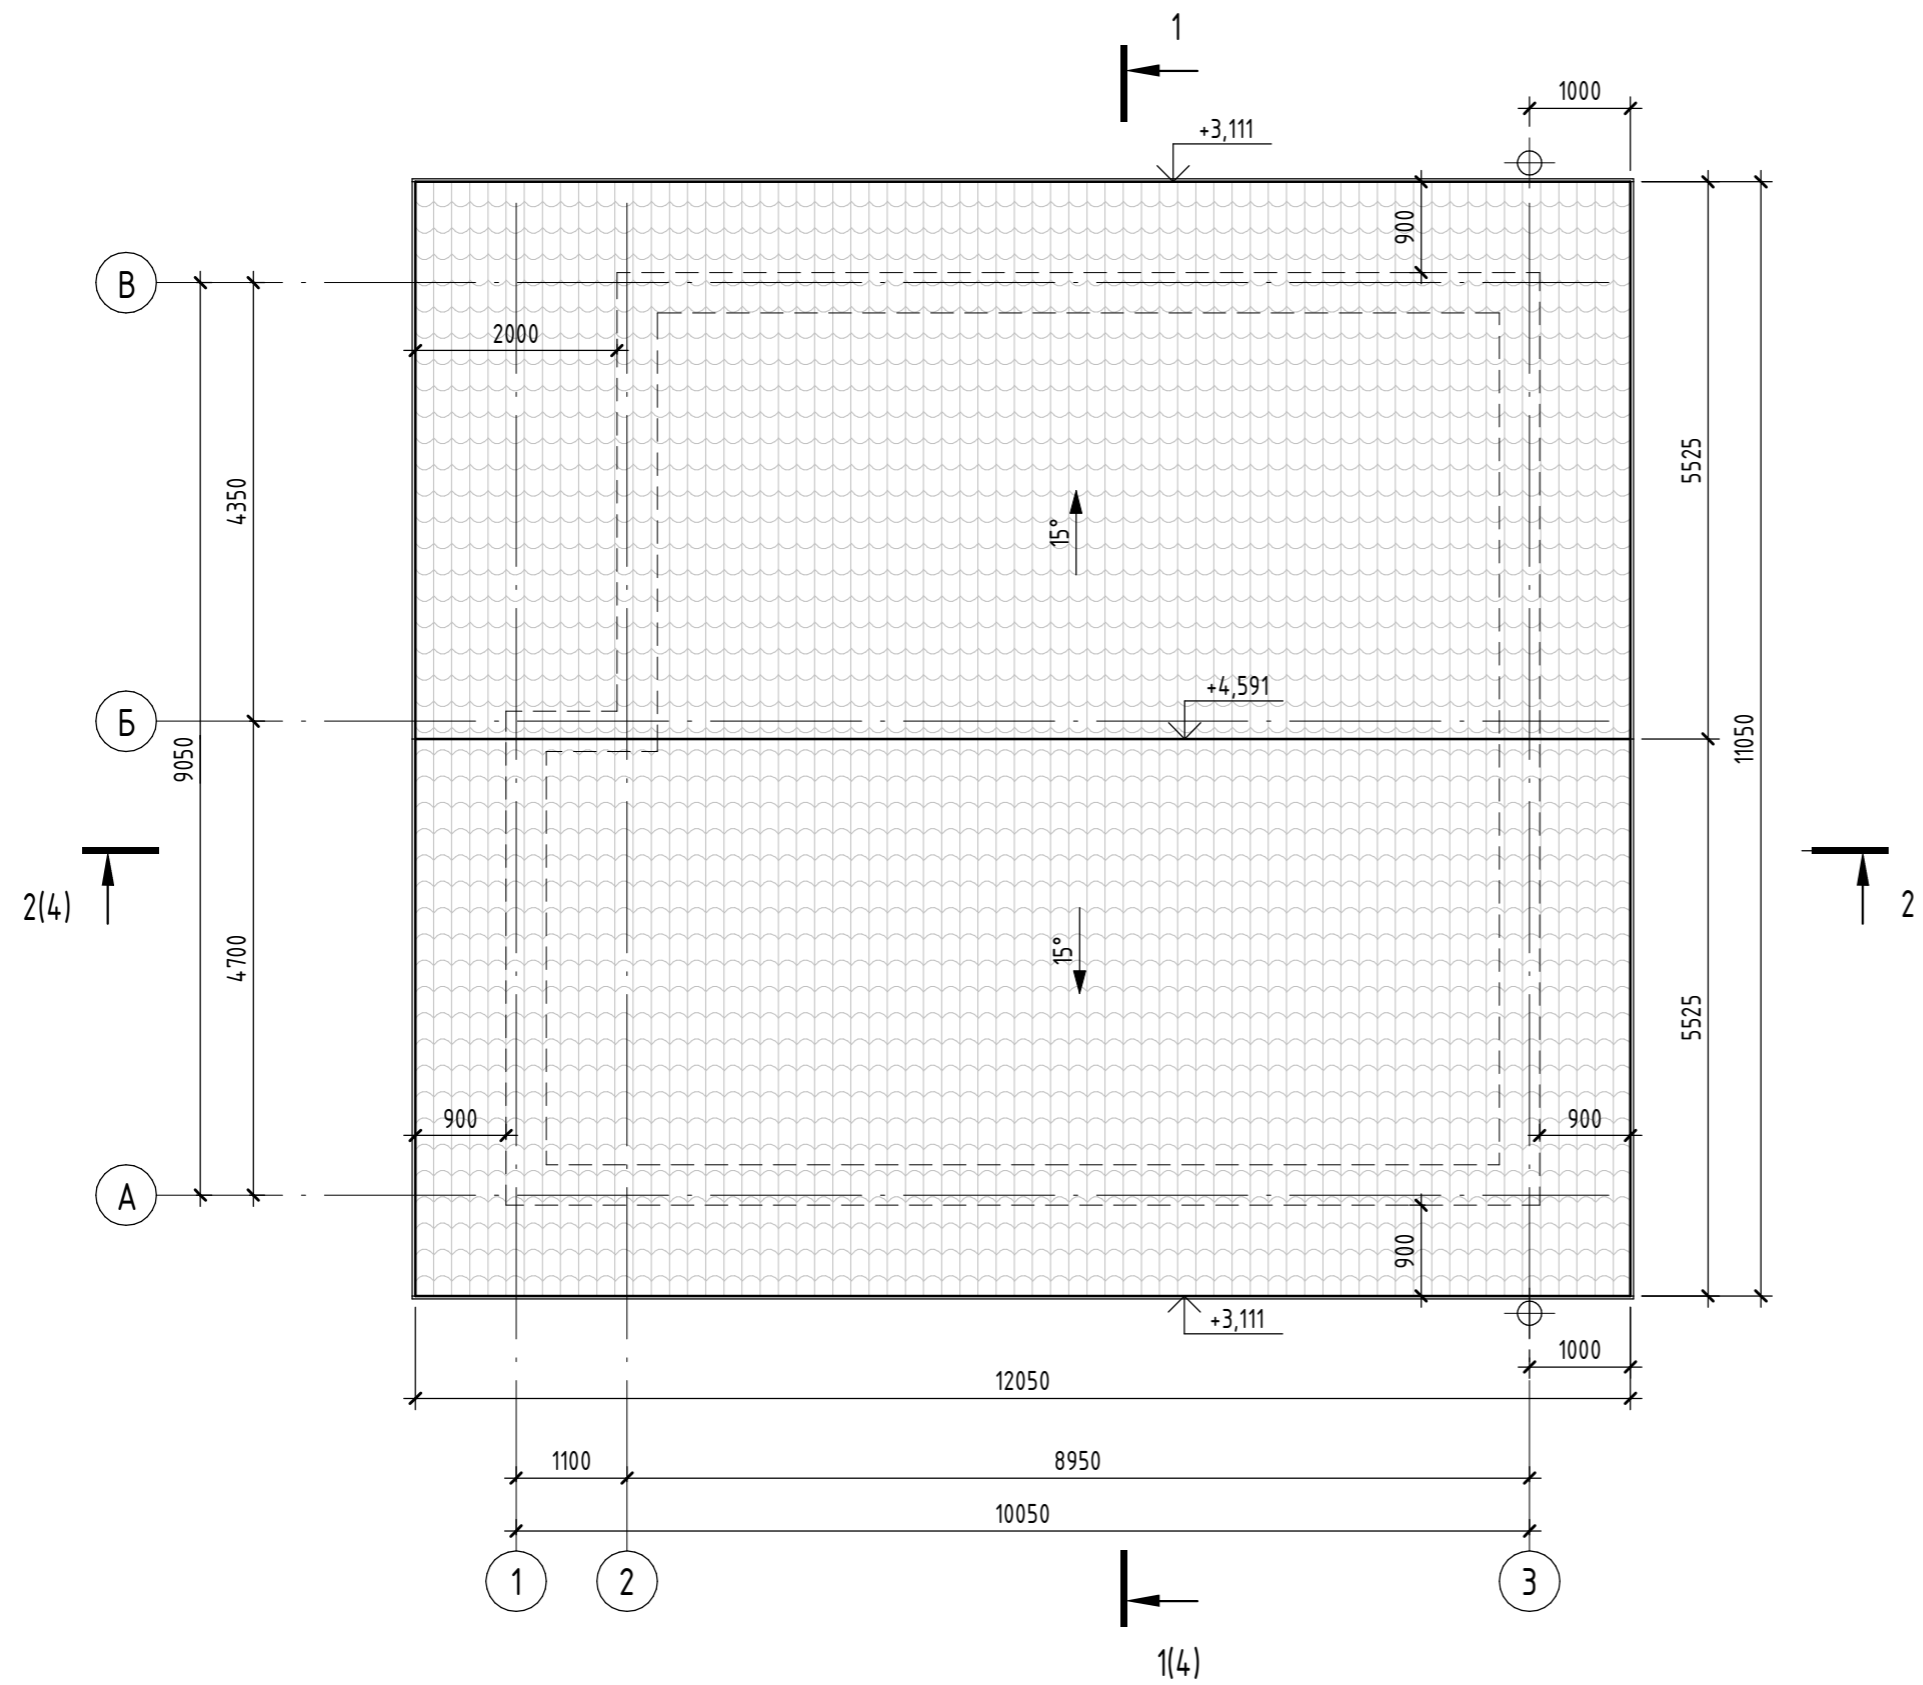

Условные обозначения:

⊕ - Водосточная воронка с трубой

Примечания:

1. Свесы кровли 900 мм принять от наружной стены с учетом толщины наружного утепления и слоя фасадной штукатурки.

Согласовано

Взам. инв. №

Подп. и дата


Инв. № подл.

Изм.	Кол.уч.	Лист	№ док.	Подп.	Дата
Разработал	Алилуев Е. Н.				

35-2023 - AP

План кровли

Стадия	Лист	Листов
П	7	11

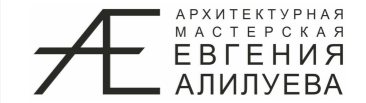


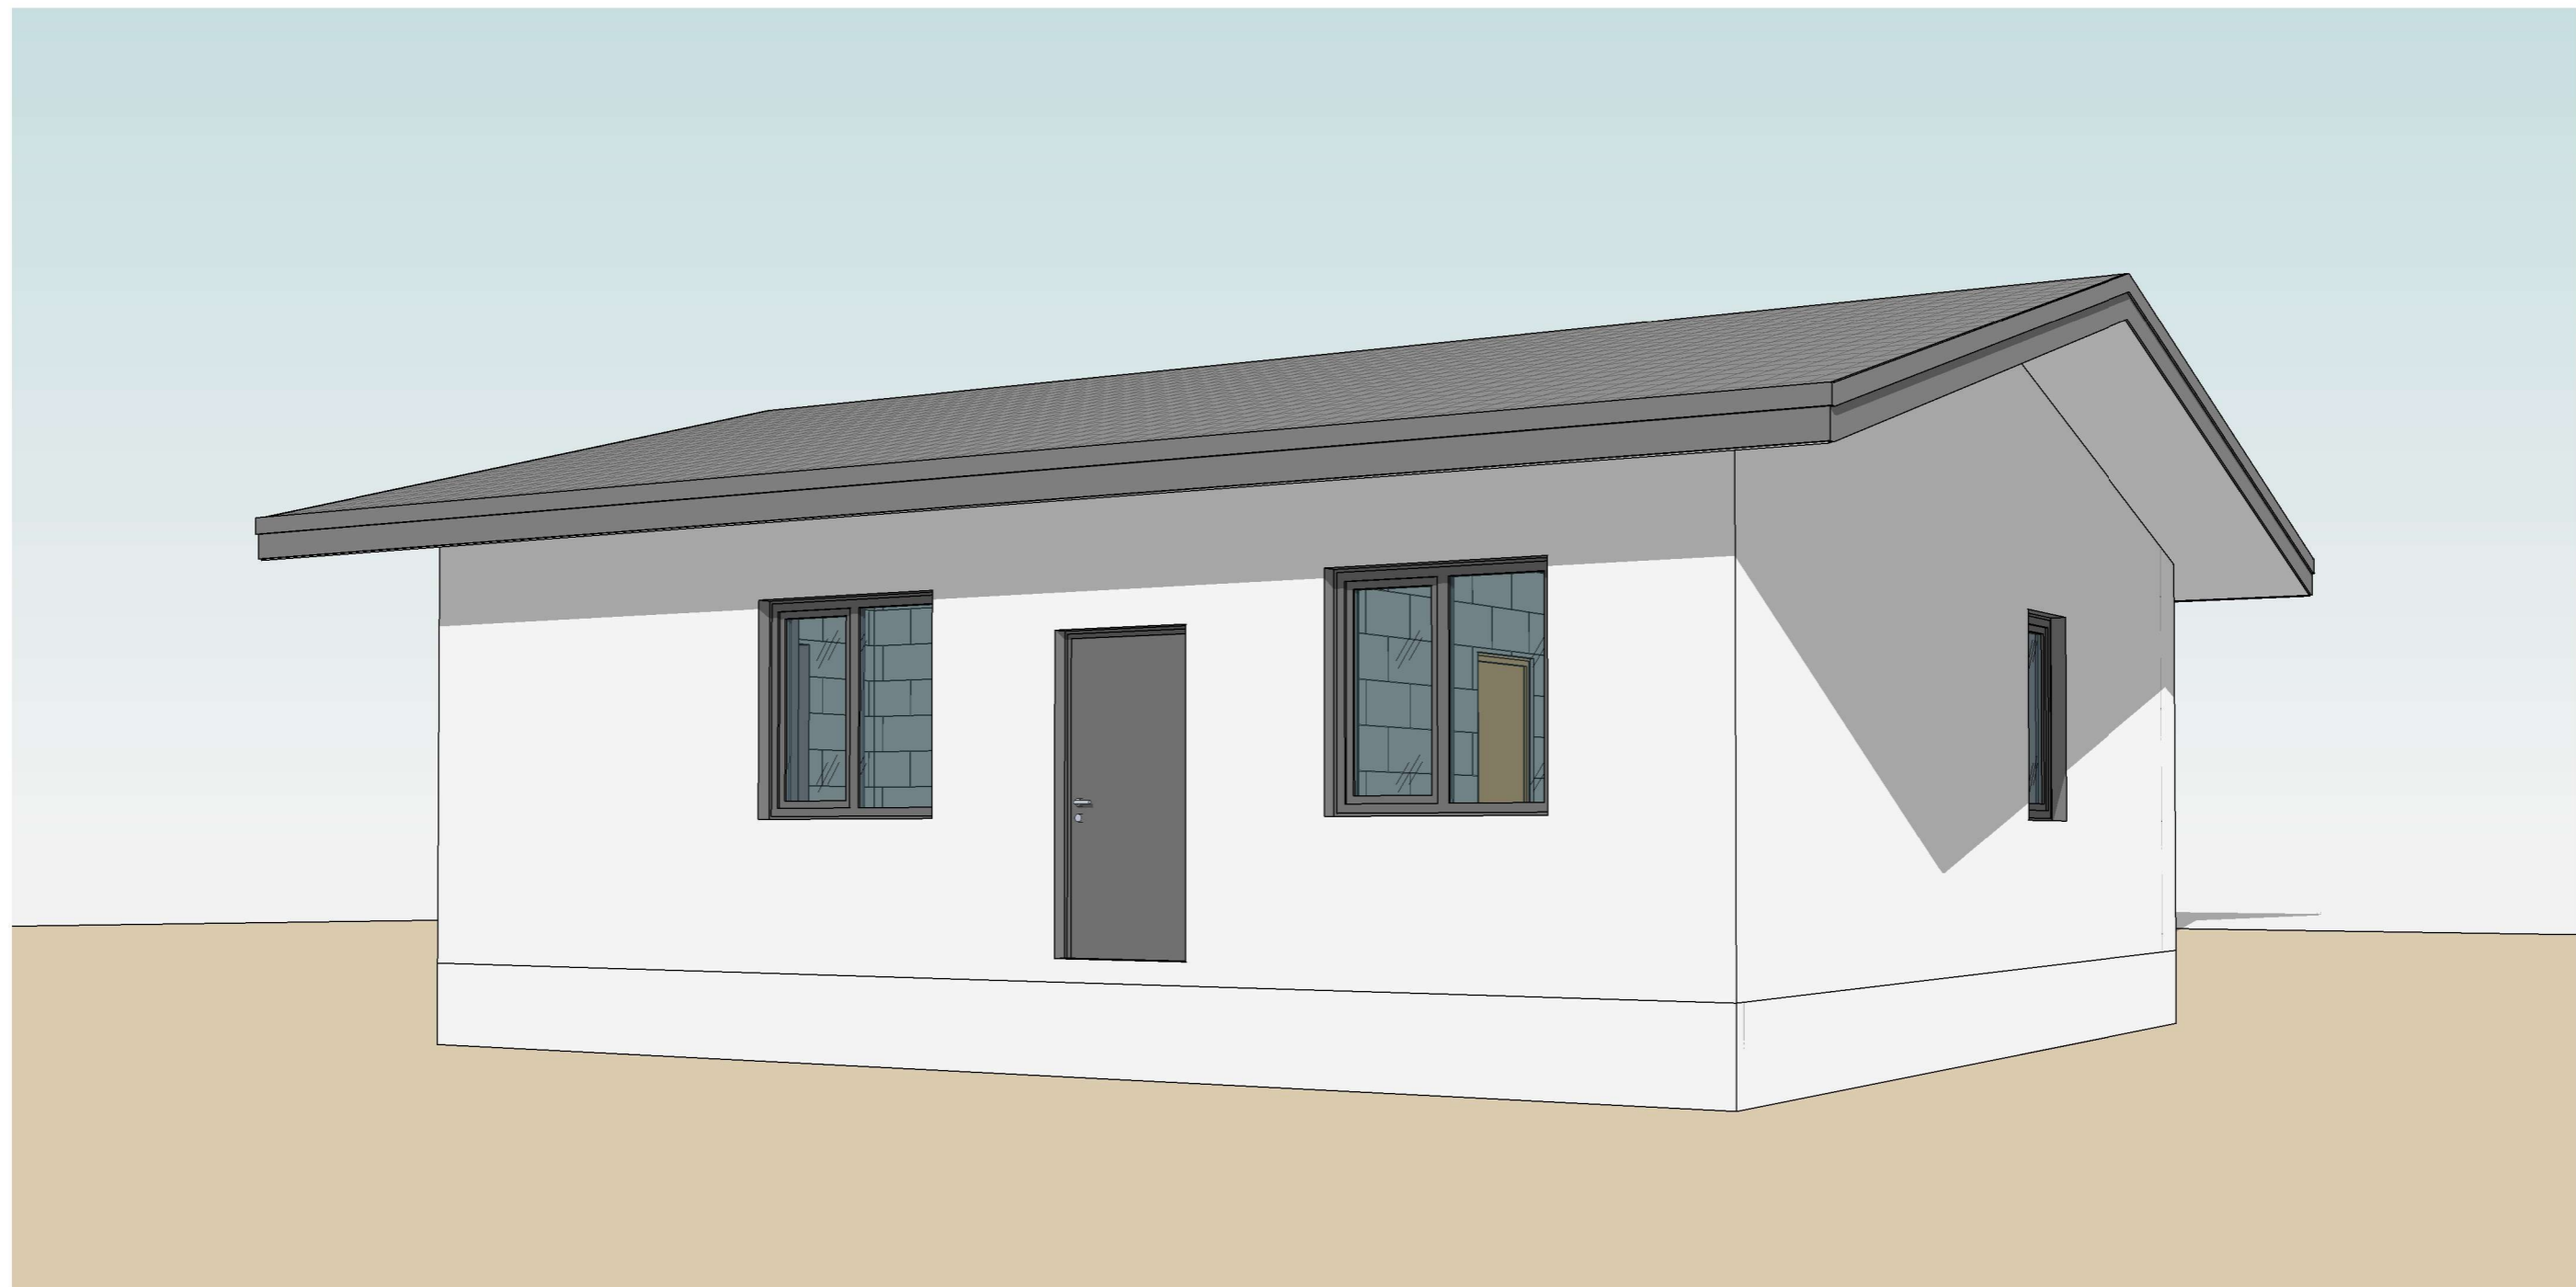
Формат А3А



Согласовано	

Взам. инв. №	
Подп. и дата	
Инв. № подл.	

						35-2023 - AP		
Изм.	Кол.уч.	Лист	№ док.	Подп.	Дата			
Разработал	Алилуев Е. Н.							
						Перспективный вид 2		
						Стадия	Лист	Листов
						П	9	11
						 АРХИТЕКТУРНАЯ МАСТЕРСКАЯ ЕВГЕНИЯ АЛИЛУЕВА		



Согласовано	

Взам. инв. №	
Подп. и дата	
Инв. № подл.	

Изм.	Кол.уч.	Лист	№ док.	Подп.	Дата
Разработал		Алилуев Е. Н.			

35-2023 - AP		
Стадия	Лист	Листов
П	10	11
Перспективный вид 3		
Формат А3А		

