




АРХИТЕКТУРНАЯ МАСТЕРСКАЯ
ЕВГЕНИЯ АЛИЛУЕВА

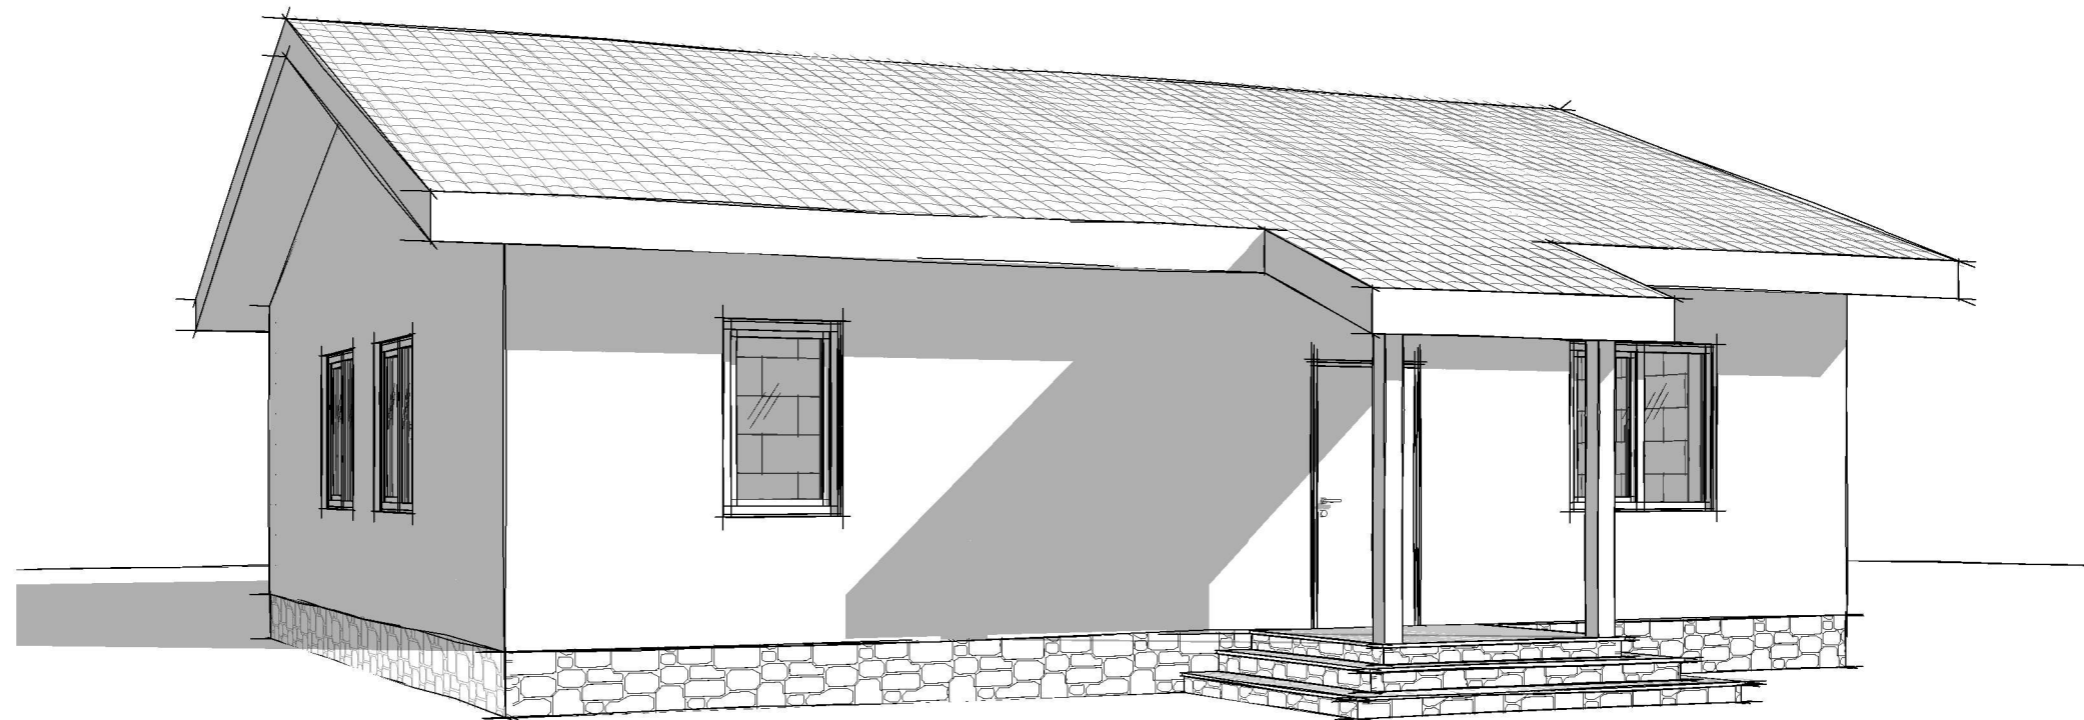

Проект


Одноэтажный индивидуальный жилой дом

Разработал: Алилуев Е. Н.

Челябинск. 2023 г.


План мебели и оборудования

Экспликация помещений

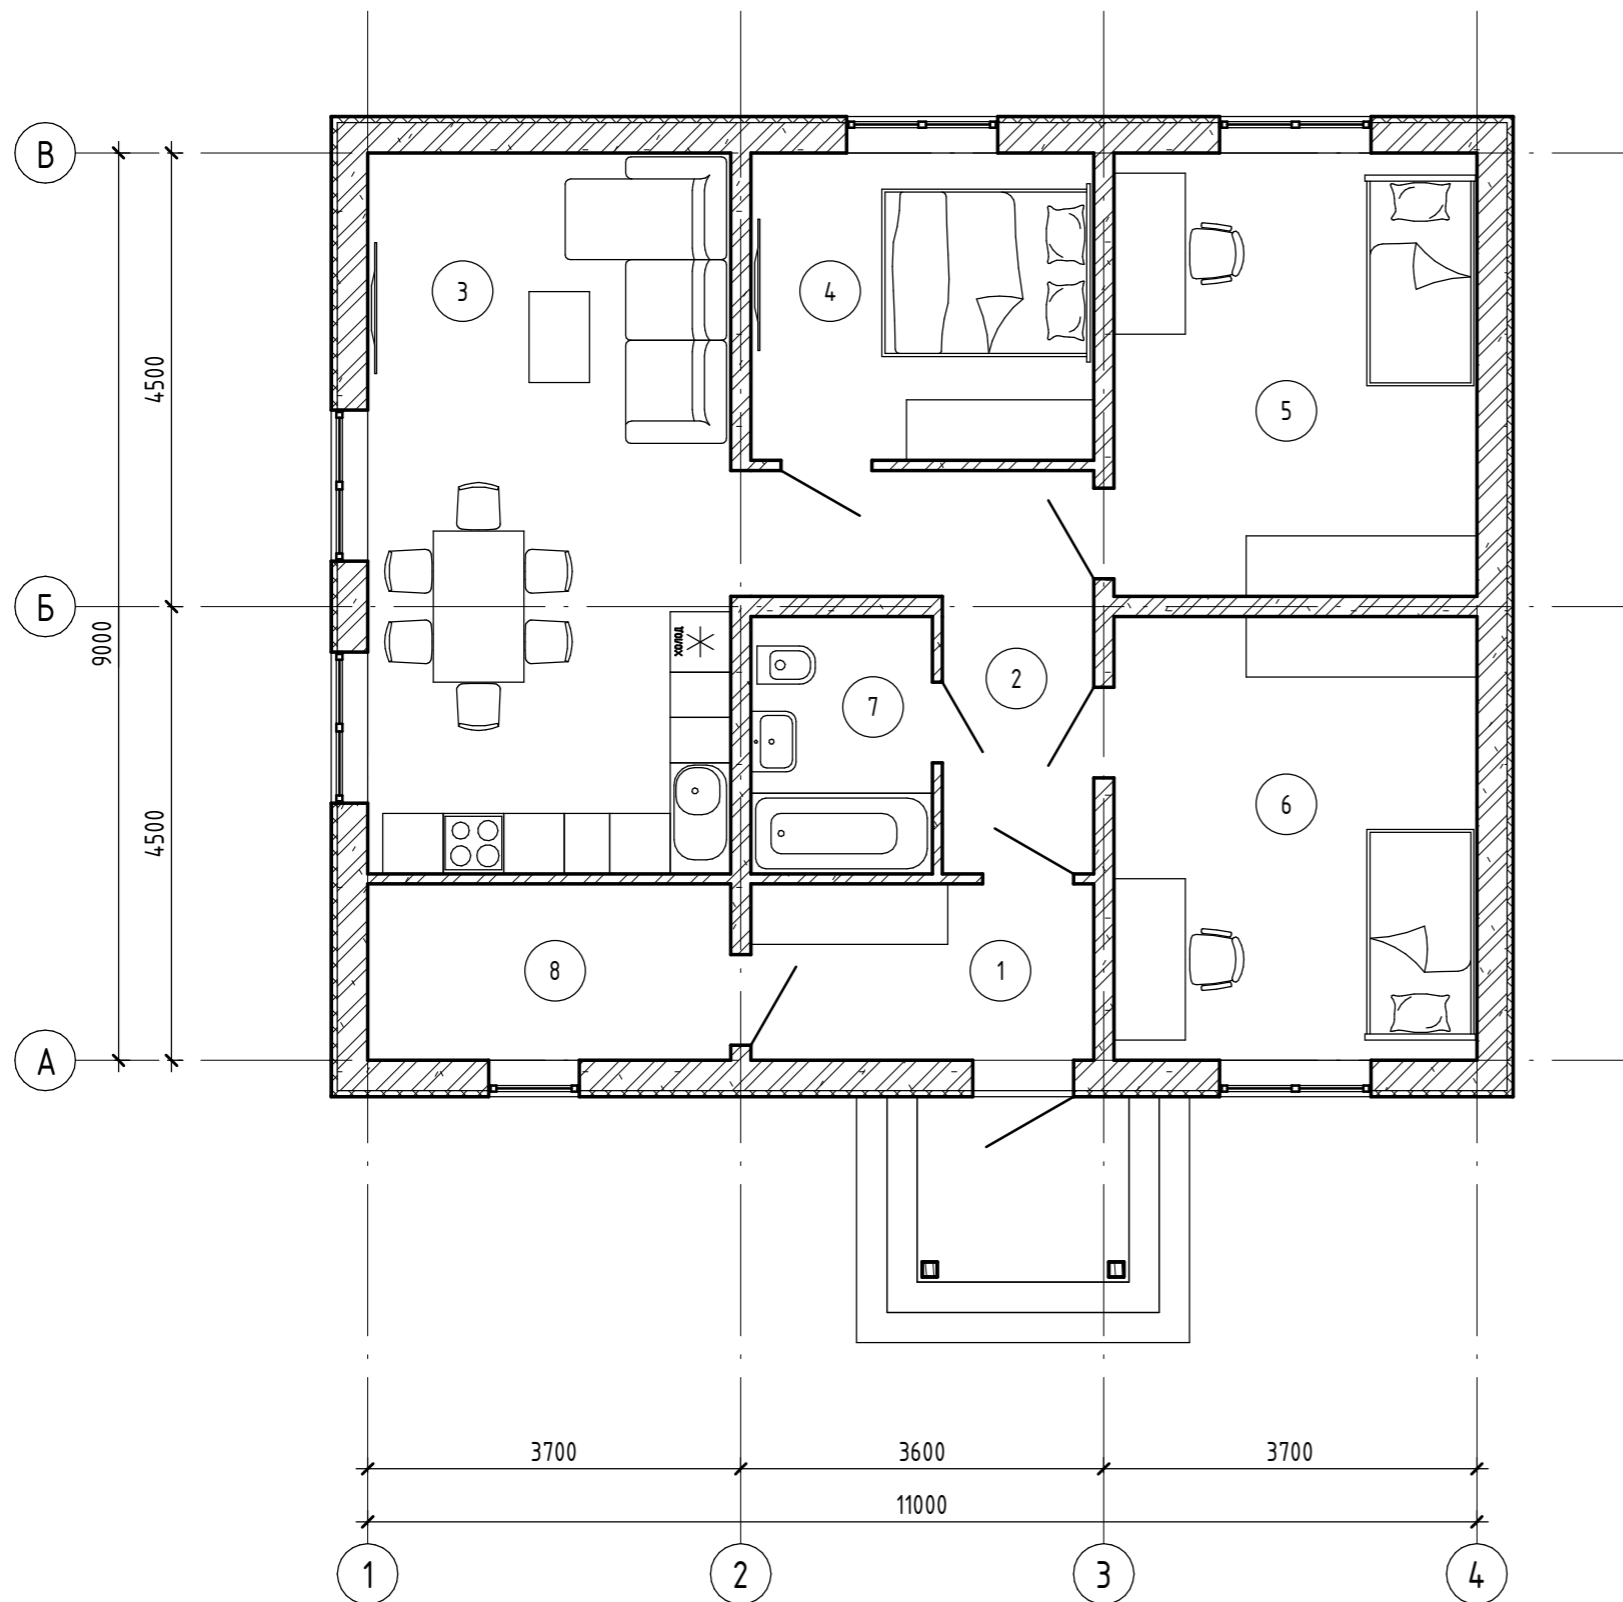


Номер помещения	Наименование	Площадь, м ²	Кат. помещения
1	Тумбур	5,95	
2	Коридор	8,63	
3	Гостиная - кухня	25,74	
4	Спальня	10,37	
5	Детская 1	15,84	
6	Детская 2	15,84	
7	Санузел	4,59	
8	Котельная	6,30	
Общая площадь		93,26	

Согласовано	
Инв. № подл.	Взам. инв. №
Подп. и дата	

Изм.						Номер проекта - AP		
Кол.уч.	Лист	№ док.	Подп.	Дата		Стадия	Лист	Листов
						П	1	13
Разработал						План мебели и оборудования		
Алилуев Е. Н.						 АРХИТЕКТУРНАЯ МАСТЕРСКАЯ ЕВГЕНИЯ АЛИЛУЕВА		


План свайного поля (1 : 75)

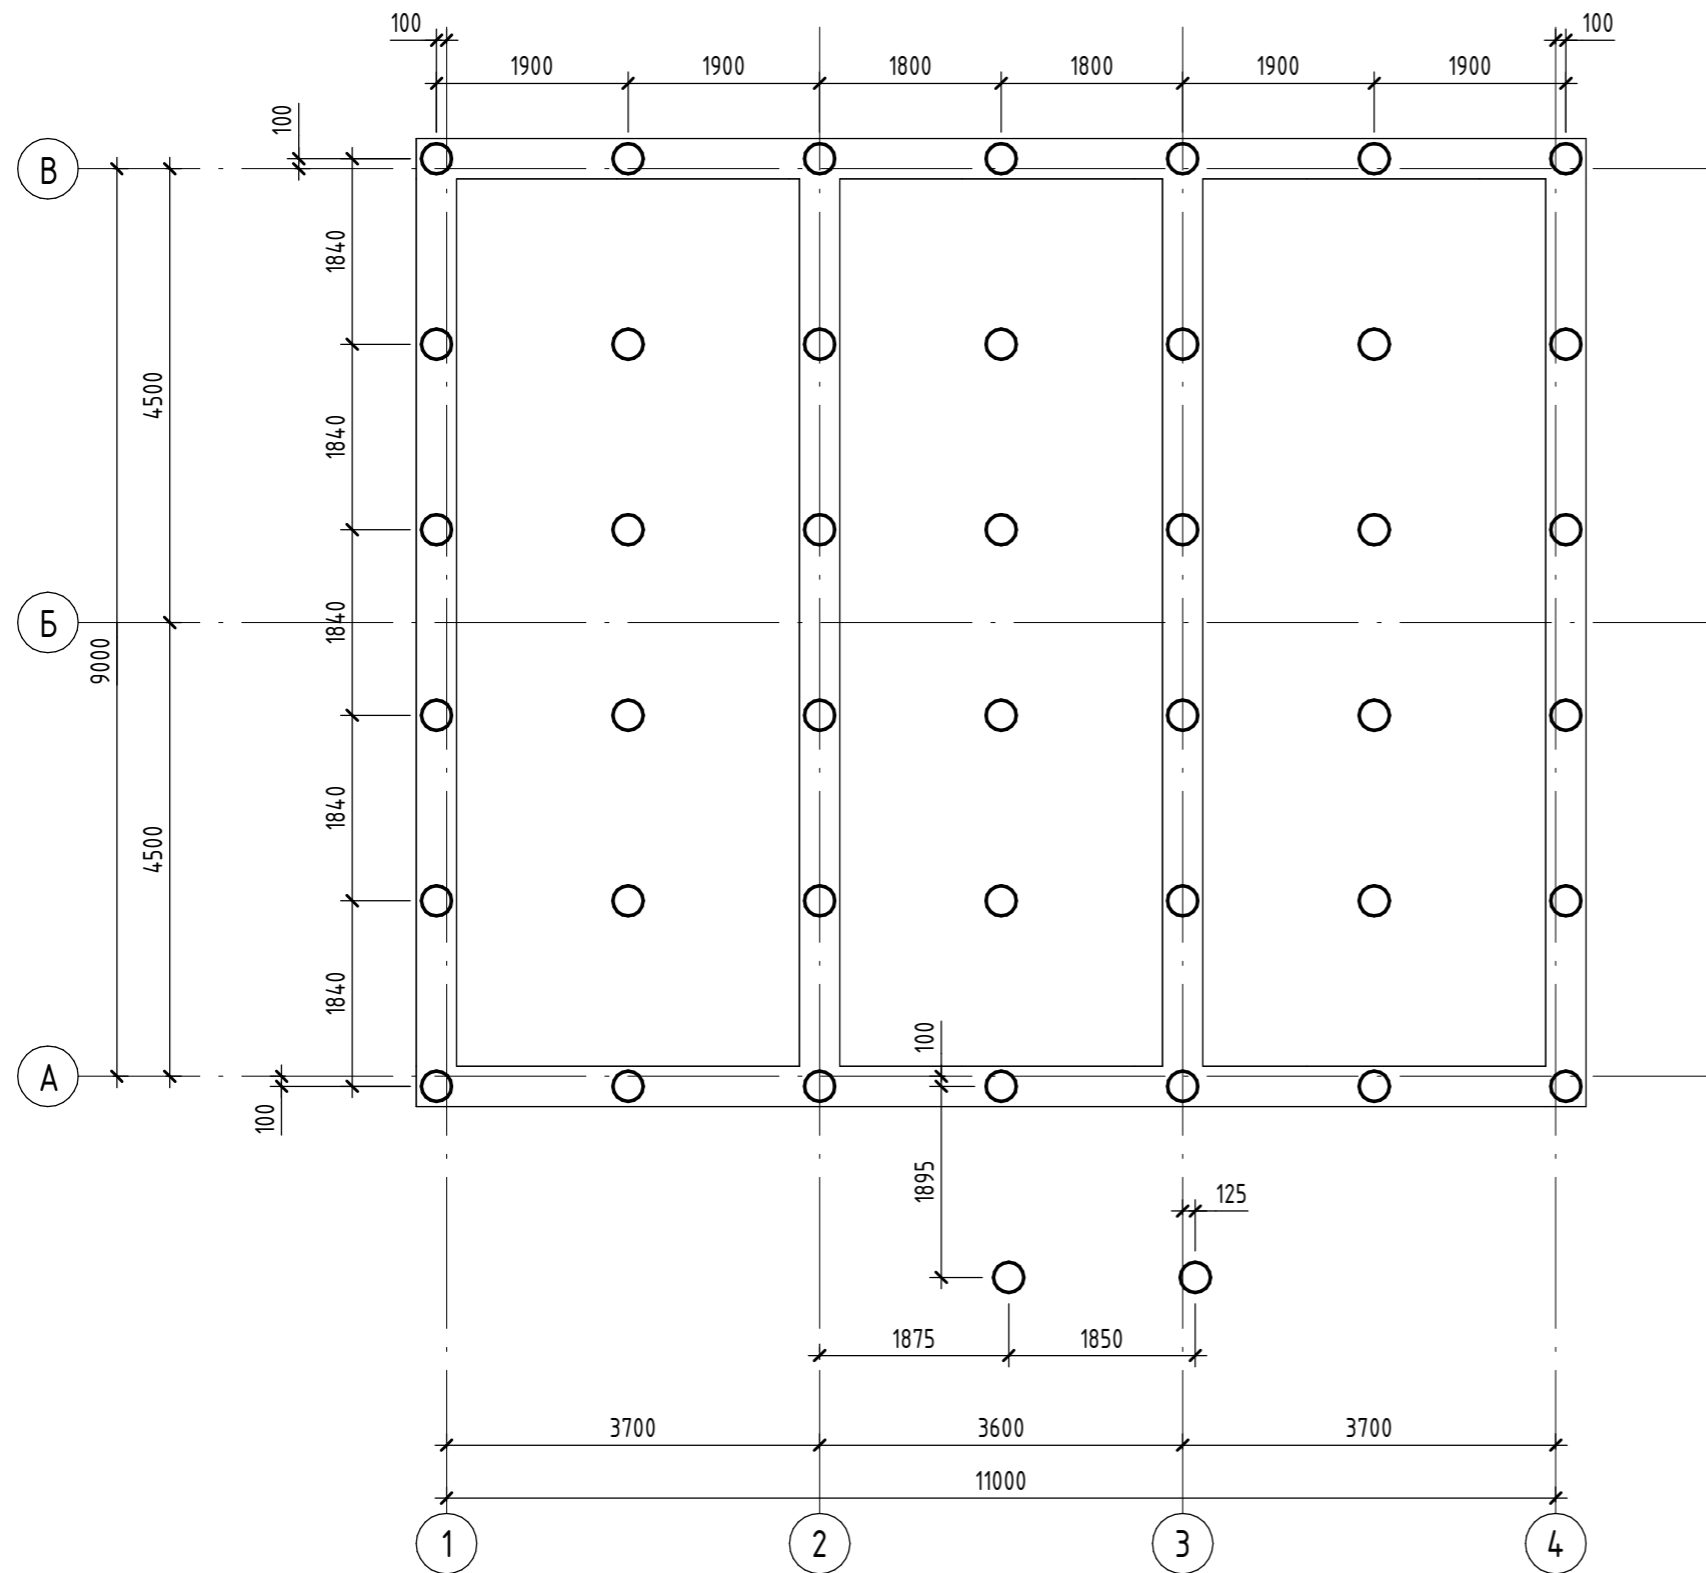


Условные обозначения:

○ - Свая монолитная железобетонная D = 300 мм

Согласовано	
Взам. инв. №	
Подп. и дата	
Инв. № подл.	

Изм.						Номер проекта - AP		
Кол.уч.	Лист	№ док.	Подп.	Дата		Стадия	Лист	Листов
						П	2	13
Разработал						План свайного поля		
Алилуев Е. Н.						 АРХИТЕКТУРНАЯ МАСТЕРСКАЯ ЕВГЕНИЯ АЛИЛУЕВА		

План ростверков (1 : 75)

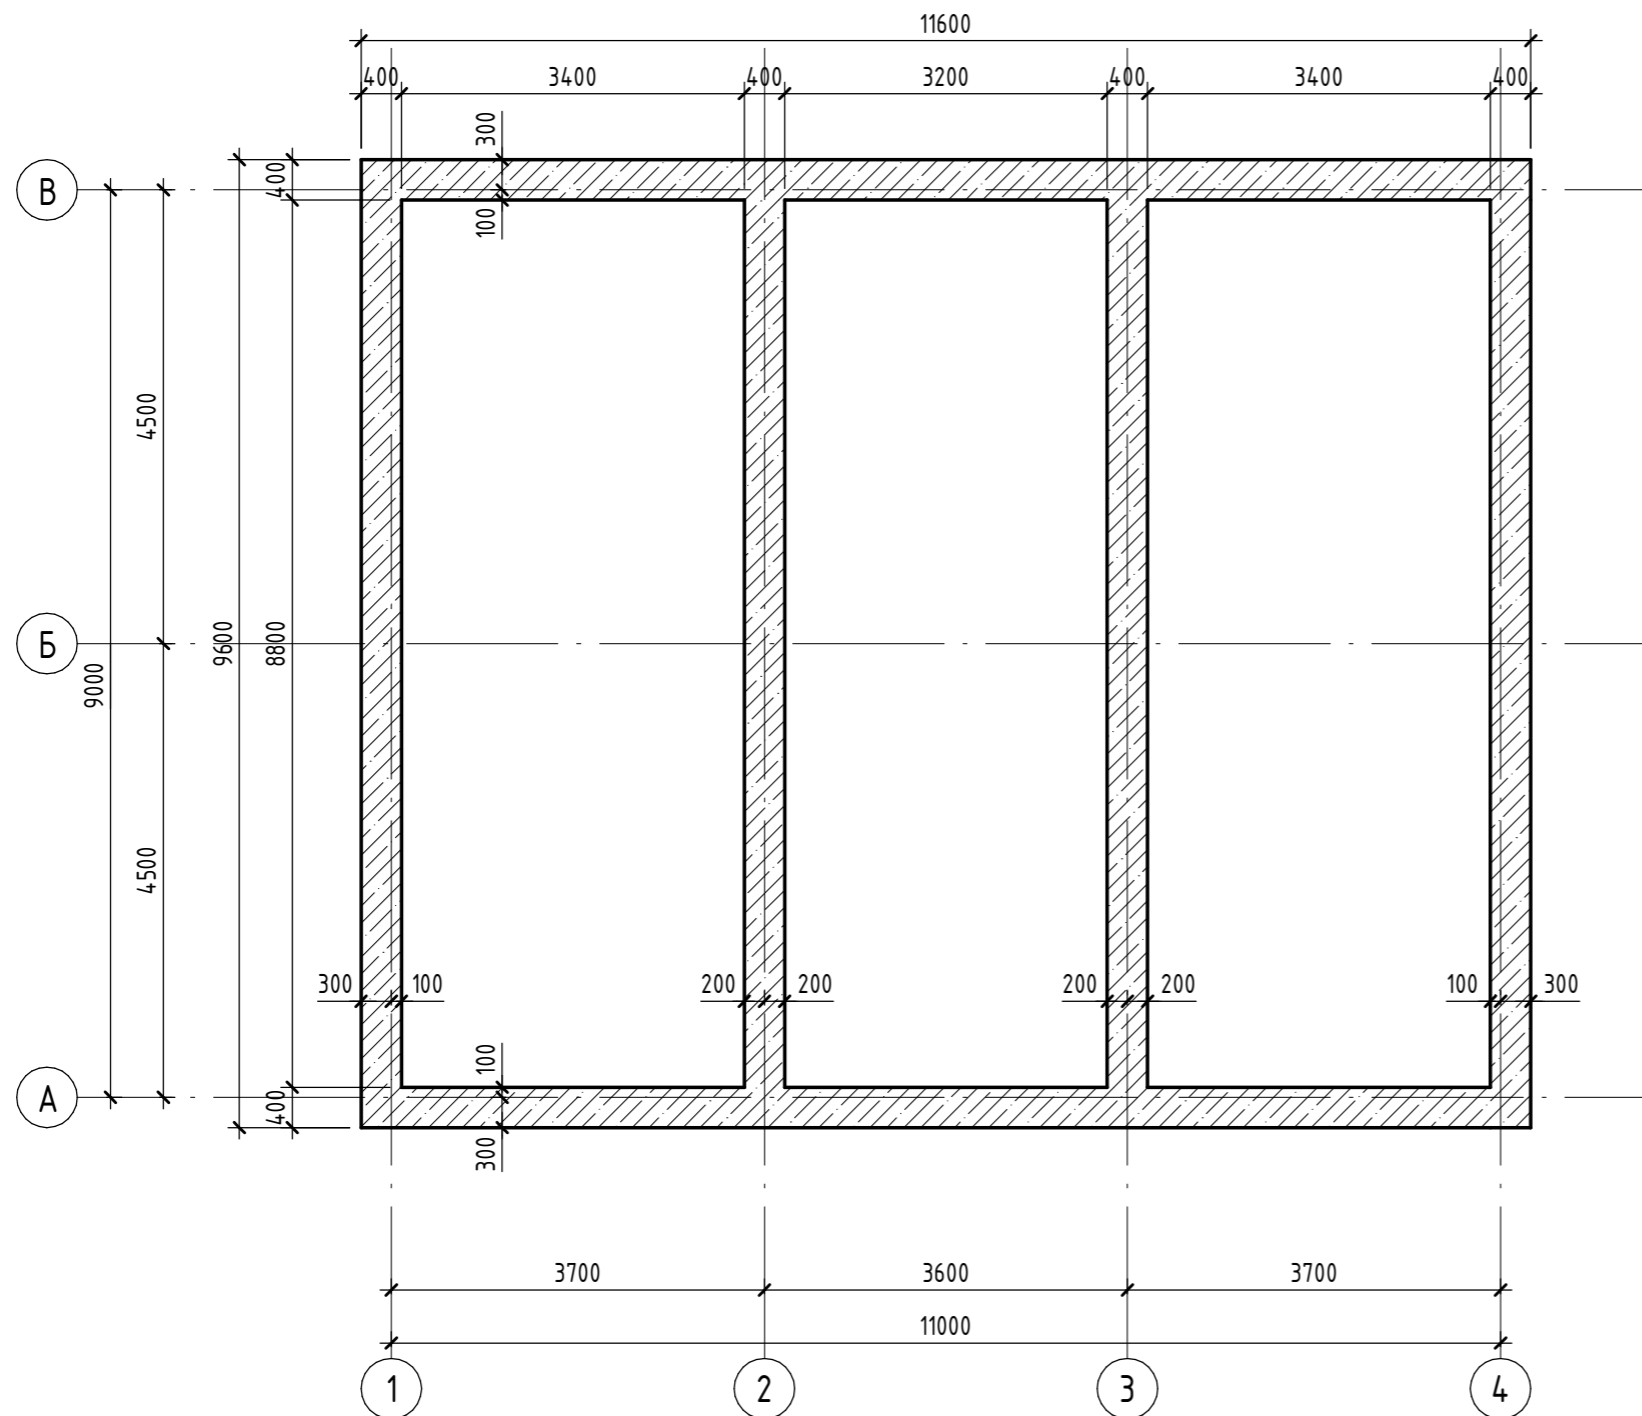

Условные обозначения:




- Ростверки монолитные железобетонные толщиной 400 мм

Согласовано	
Взам. инв. №	
Подп. и дата	
Инв. № подл.	

						Номер проекта - AP		
Изм.	Кол.уч.	Лист	№ док.	Подп.	Дата	Стадия	Лист	Листов
						П	3	13
Разработал Алилуев Е. Н.						План ростверков		
						АРХИТЕКТУРНАЯ МАСТЕРСКАЯ ЕВГЕНИЯ АЛИЛУЕВА		

План монолитной плиты (1 : 75)

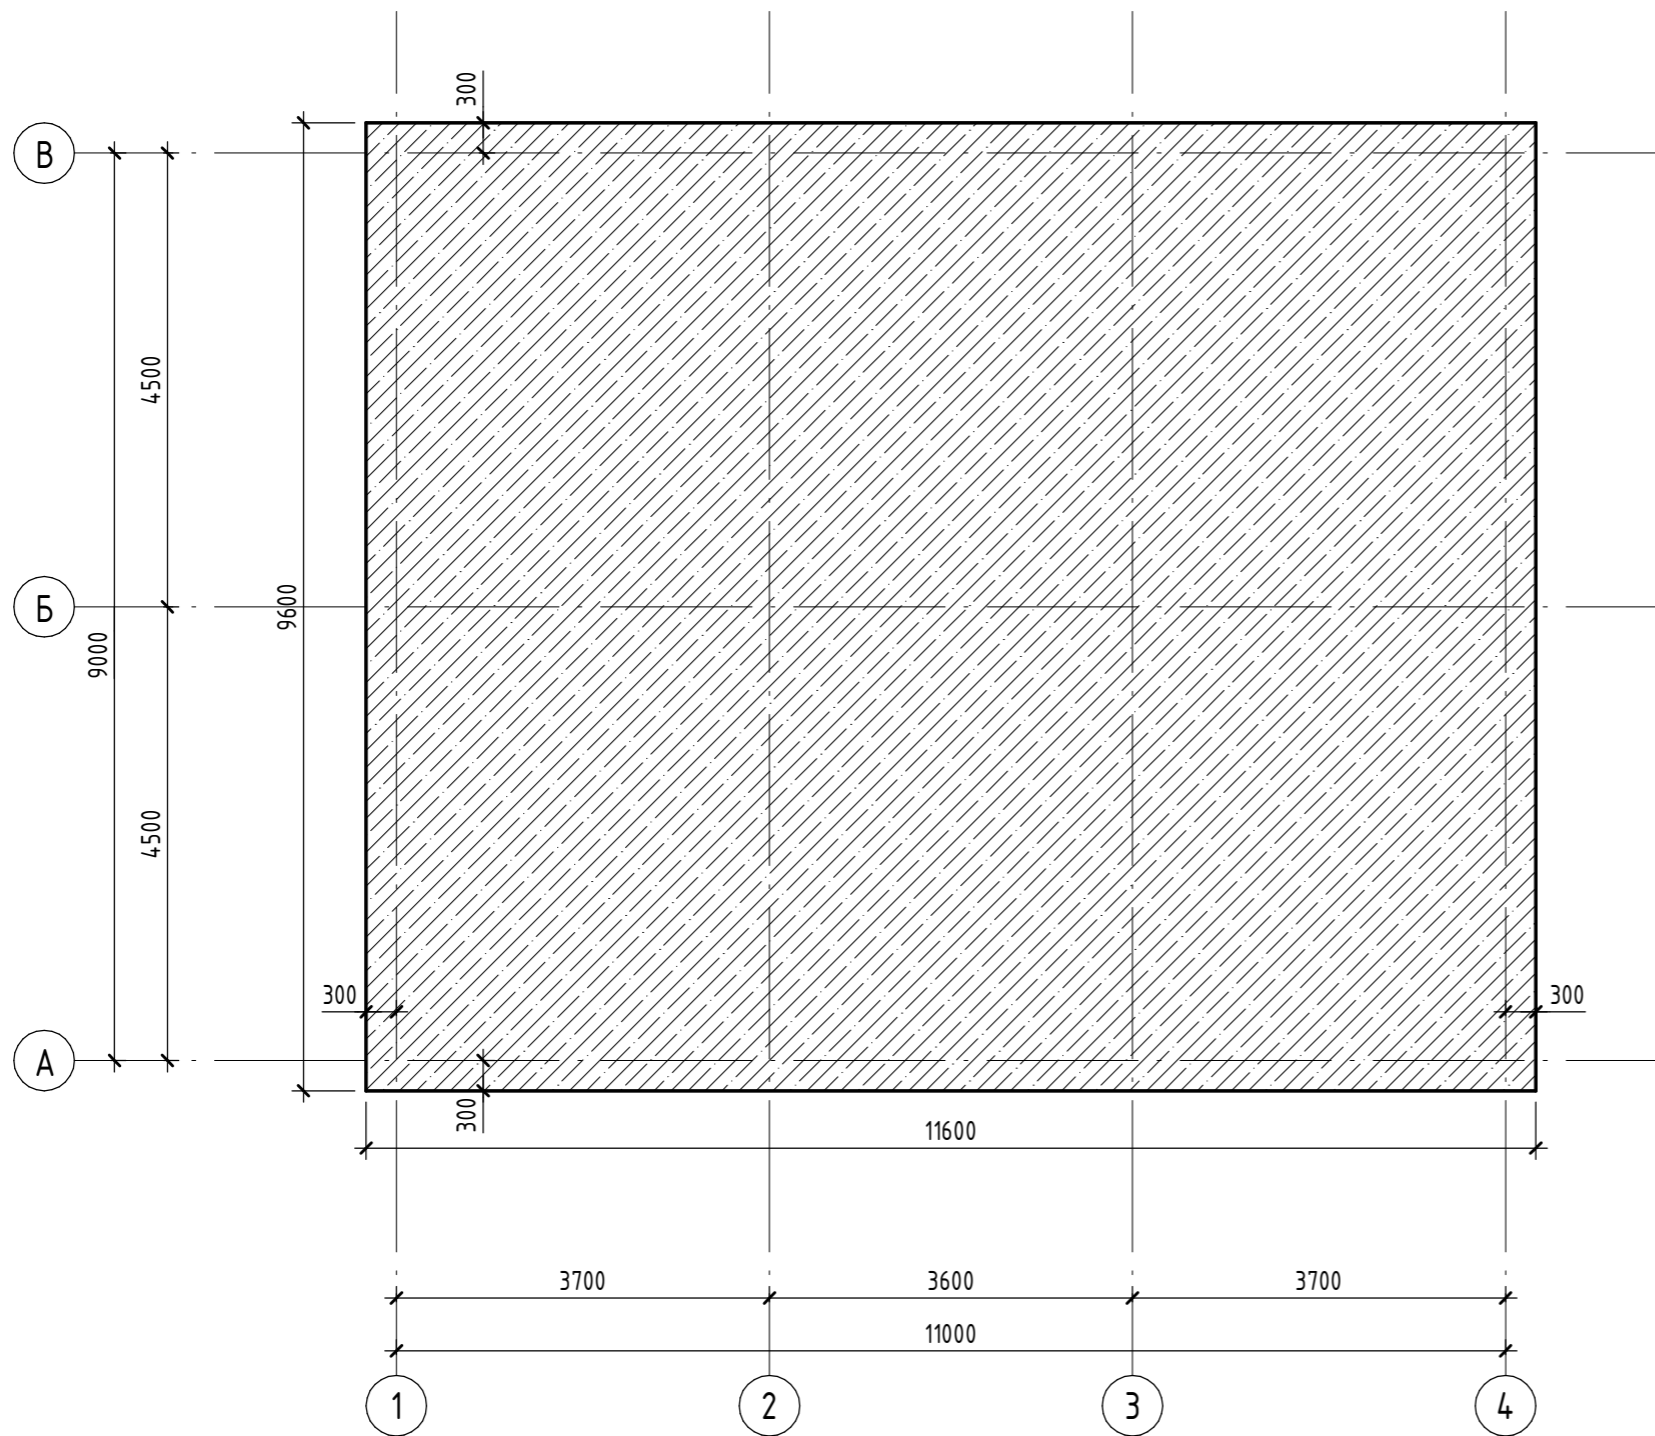


Согласовано	

Инв. № подл.	
Подп. и дата	
Взам. инв. №	




Изм.	Кол.уч.	Лист	№ док.	Подп.	Дата
Разработал	Алилуев Е. Н.				

Номер проекта - AP		
Стадия	Лист	Листов
П	4	13
План плиты основания		
<p>АРХИТЕКТУРНАЯ МАСТЕРСКАЯ ЕВГЕНИЯ АЛИЛУЕВА</p>		

Разрез 1 - 1 (1 : 100)

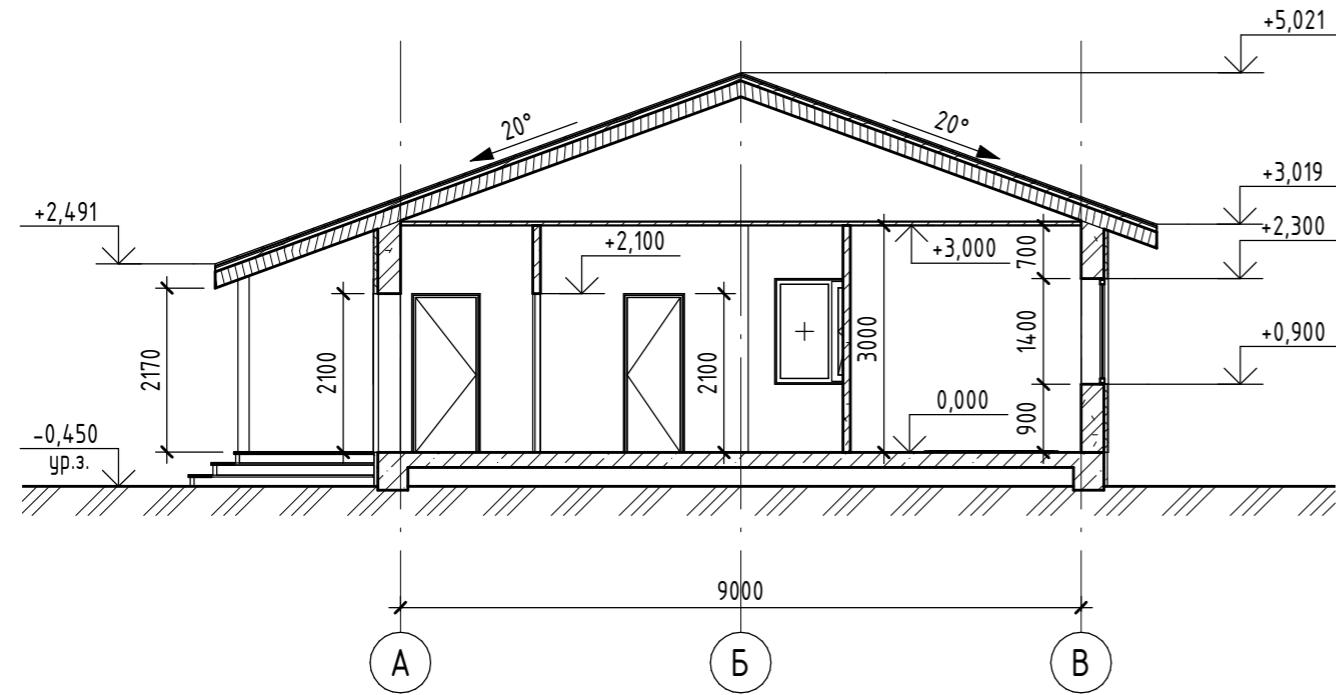

Разрез 2 - 2 (1 : 100)

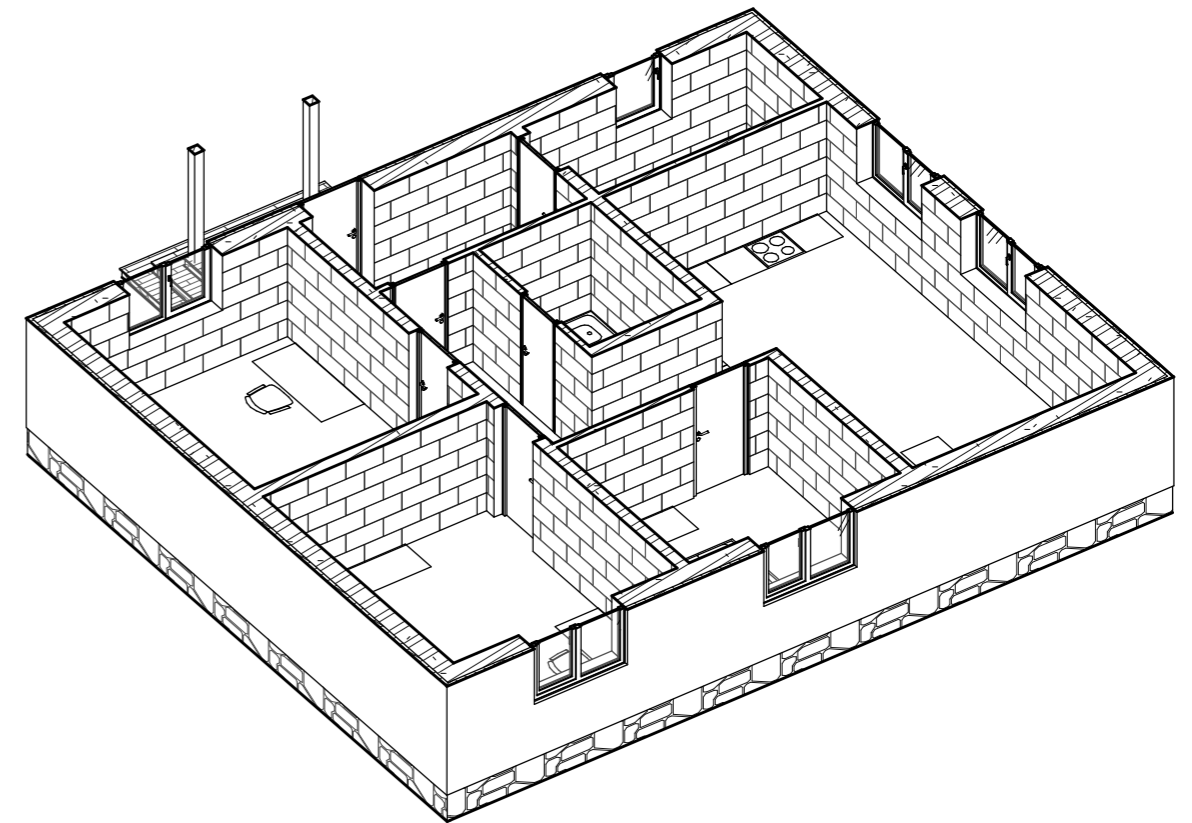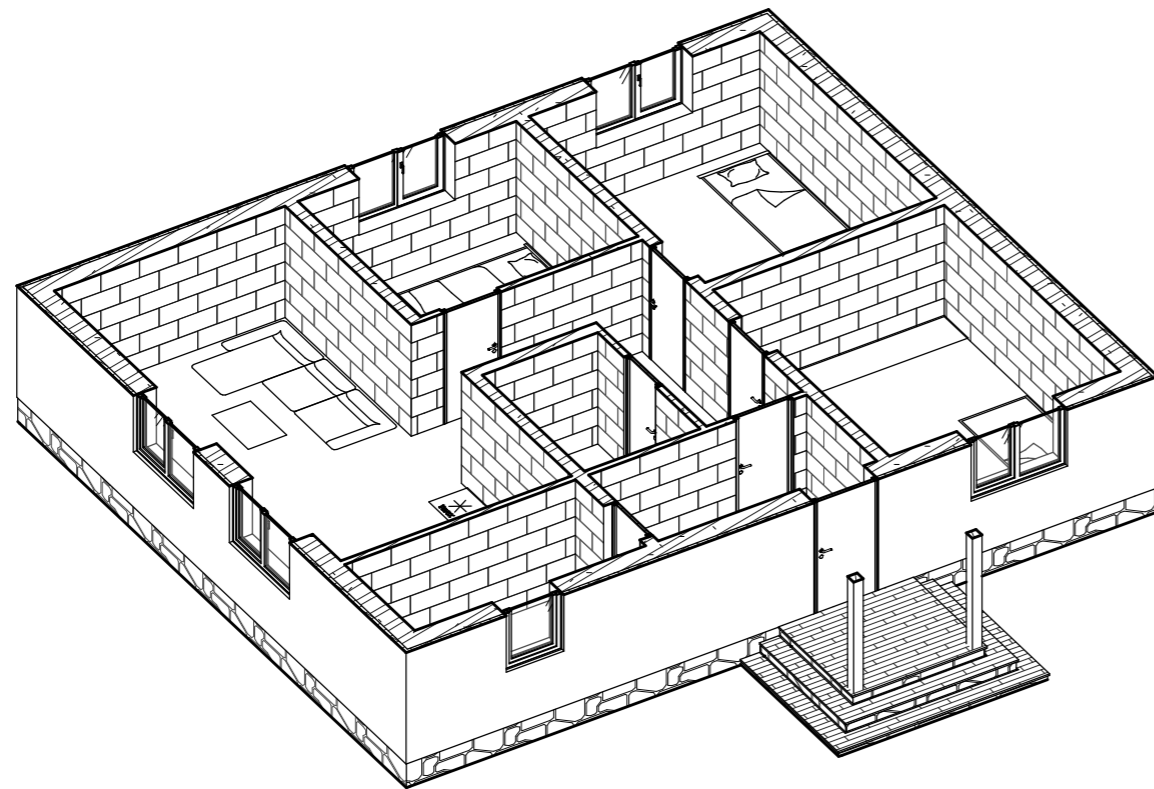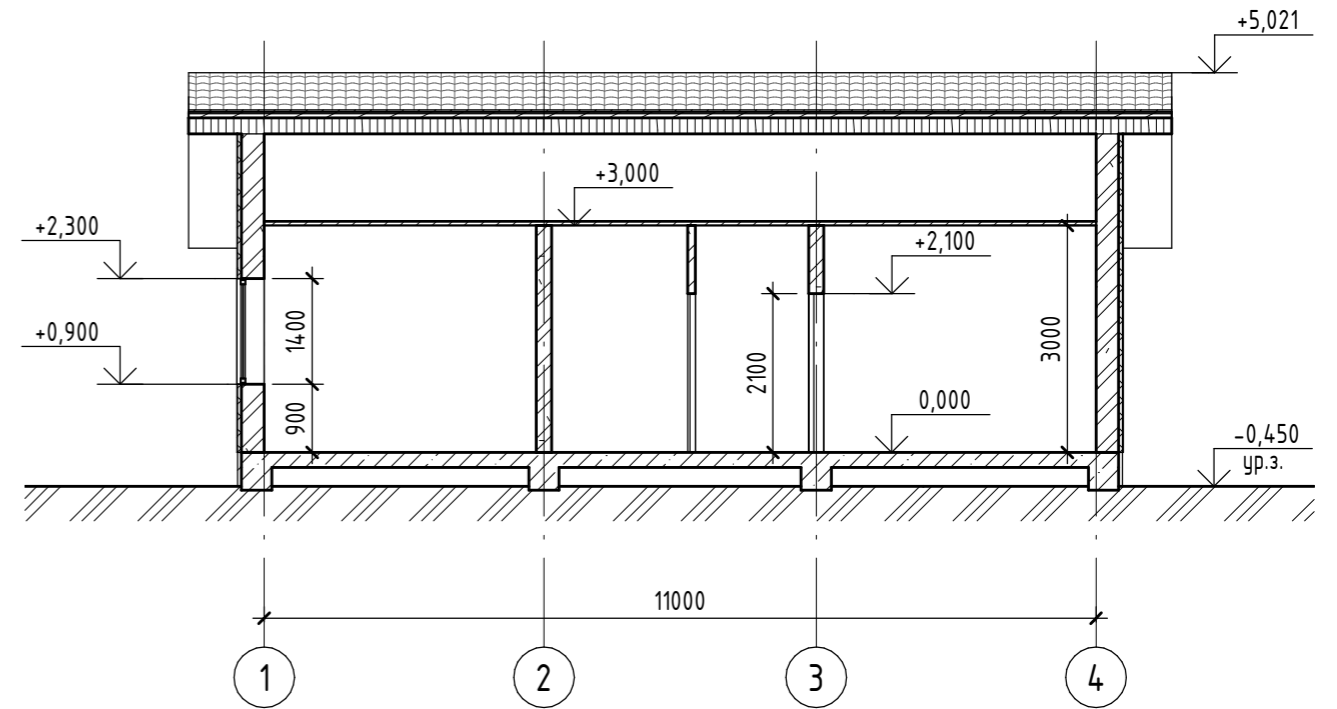

Согласовано	
Взам. инв. №	
Подп. и дата	
Инв. № подл.	


Изм.	Кол.уч.	Лист	№ док.	Подп.	Дата
Разработал	Алилуев Е. Н.				

Номер проекта - AP


Разрез 1 - 1, 2 - 2. Аксонометрические виды

Стадия	Лист	Листов
П	6	13
<p>АРХИТЕКТУРНАЯ МАСТЕРСКАЯ ЕВГЕНИЯ АЛИЛУЕВА</p>		


План монолитного распределительного пояса (1 : 75)

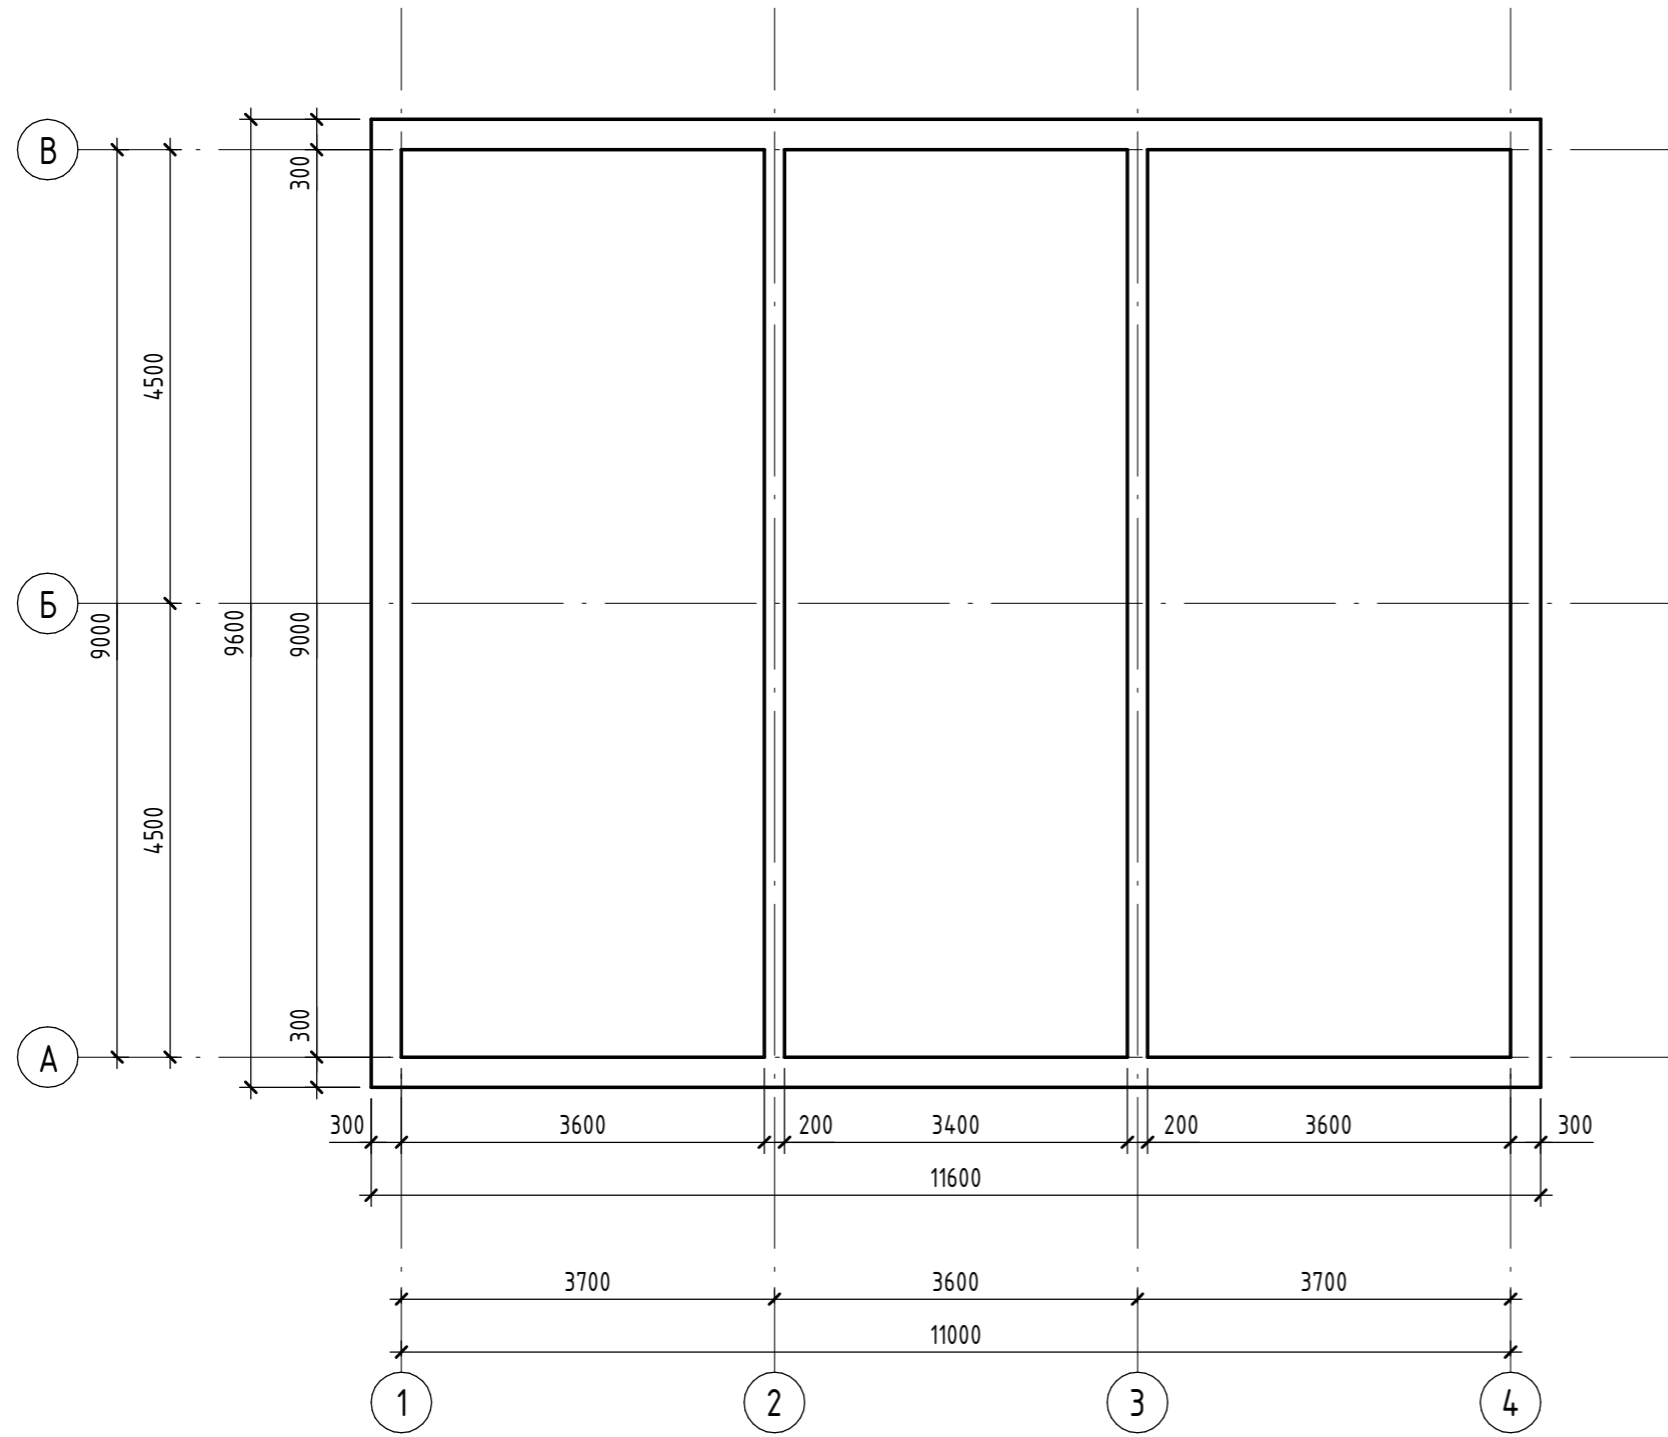


Согласовано		
Взам. инв. №		
Подп. и дата		
Инв. № подл.		

						Номер проекта - АР		
Изм.	Кол.уч.	Лист	№ док.	Подп.	Дата			
						Стадия	Лист	Листов
						П	7	13
Разработал						План монолитного распределительного пояса		
Алилуев Е. Н.						 АРХИТЕКТУРНАЯ МАСТЕРСКАЯ ЕВГЕНИЯ АЛИЛУЕВА		


Южный фасад

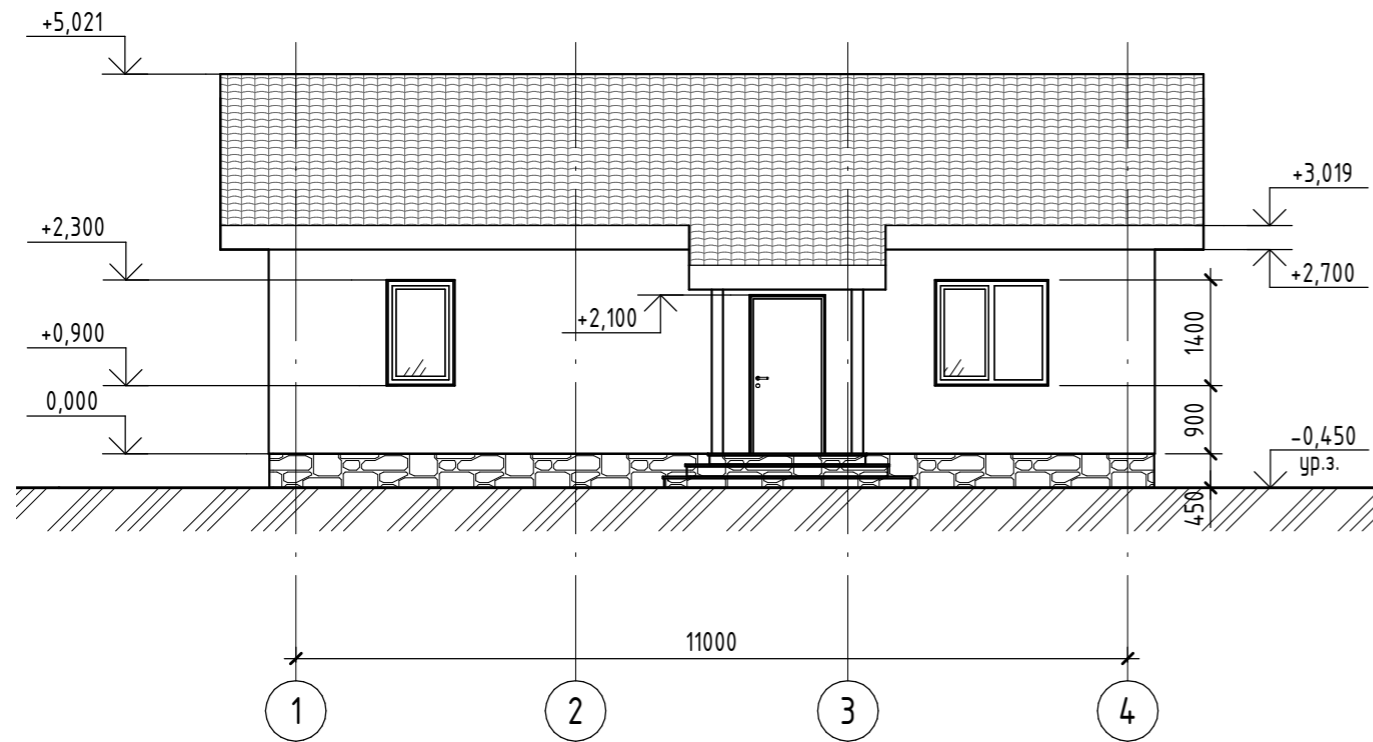


Западный фасад

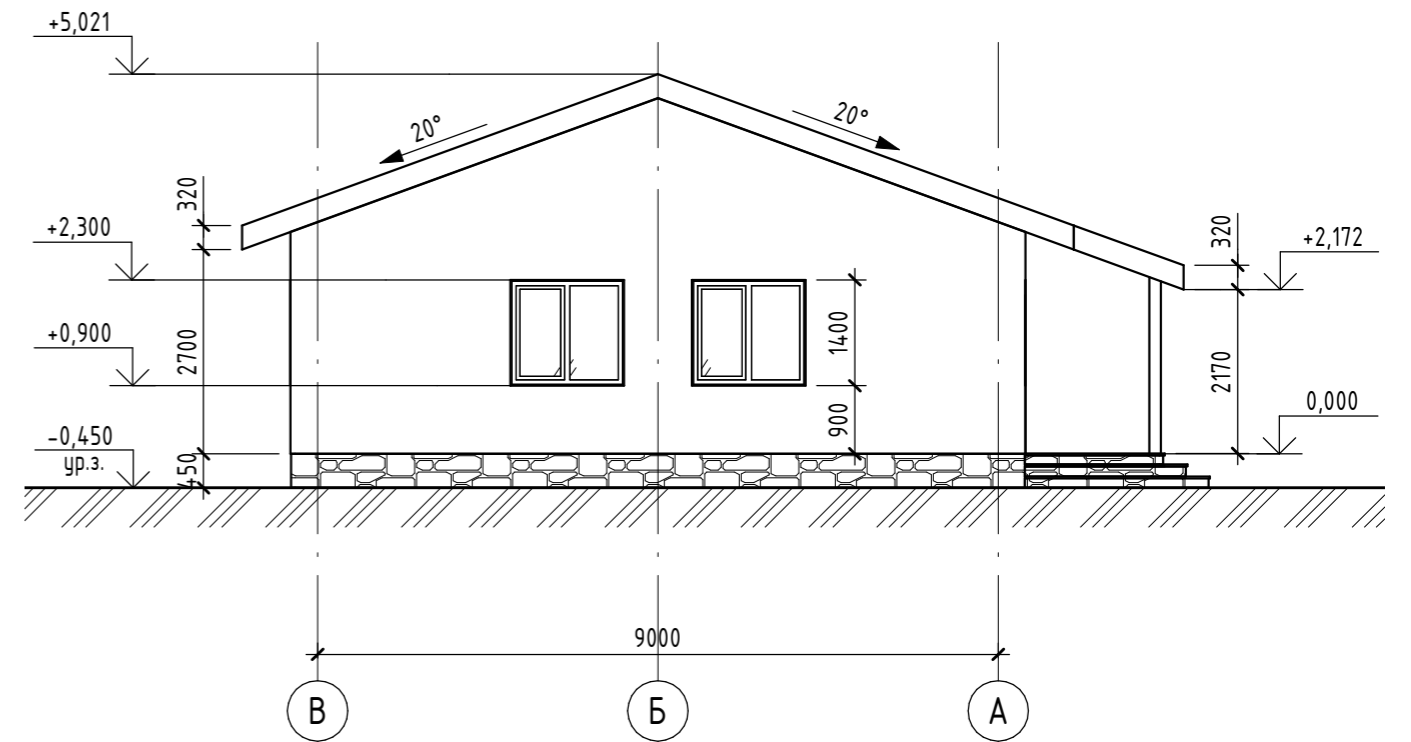

Северный фасад

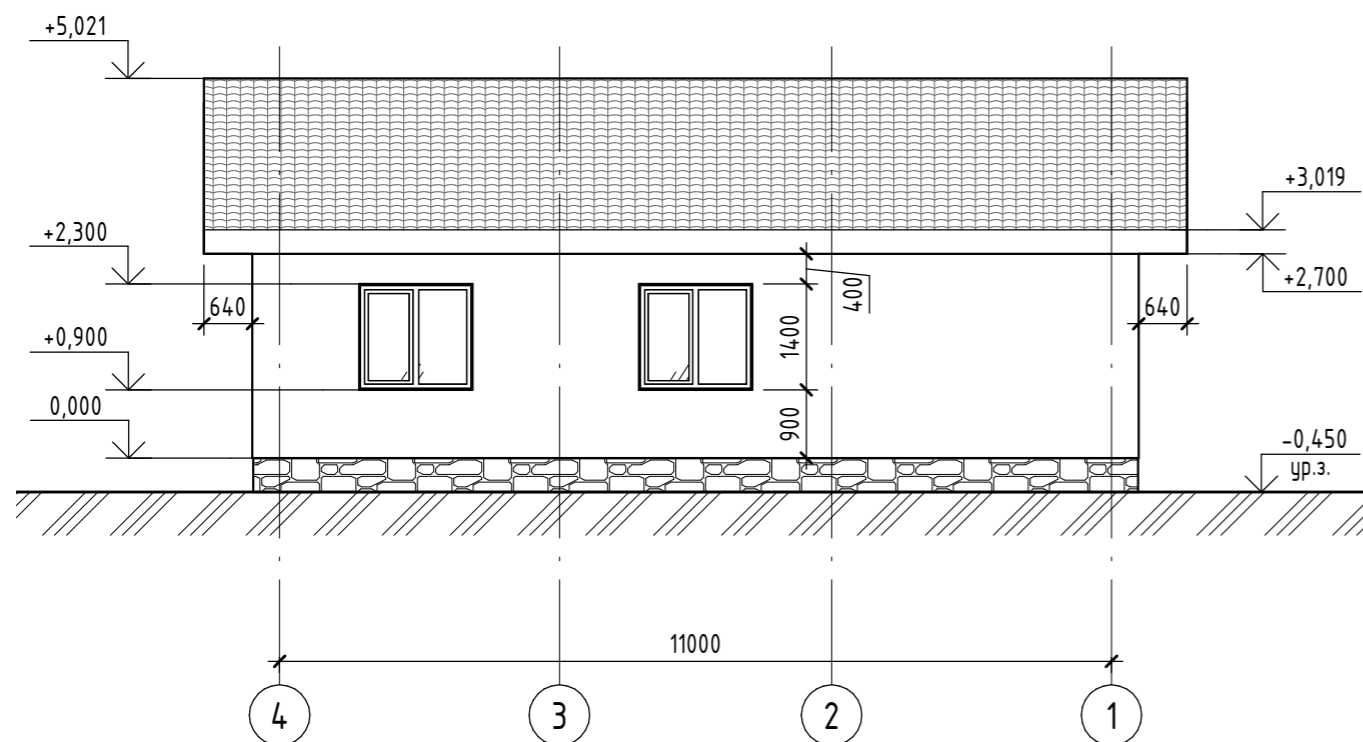


Восточный фасад

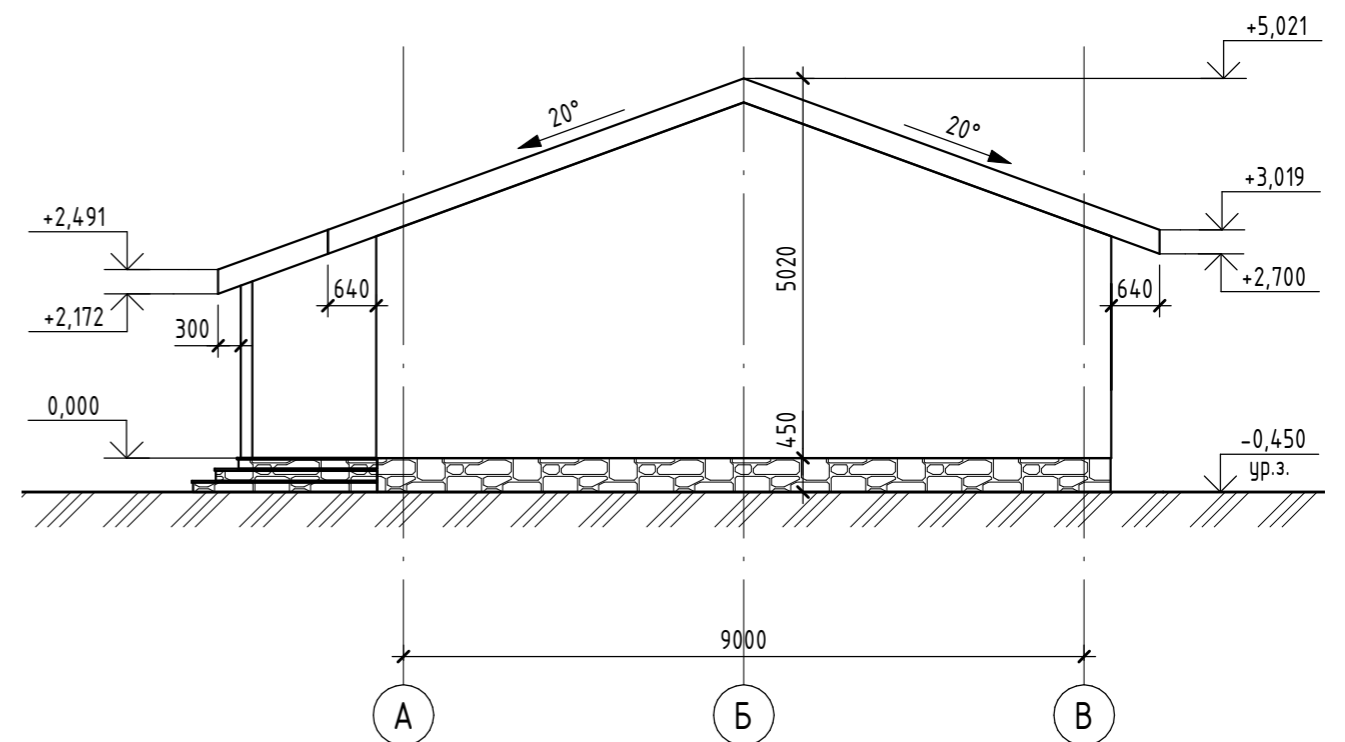

Согласовано	
Взам. инв. №	
Подп. и дата	
Инв. № подл.	

						Номер проекта - AP		
Изм.	Кол.уч.	Лист	№ док.	Подп.	Дата			
Разработал Алилуев Е. Н.						Фасады		
						Стадия	Лист	Листов
						П	8	13
						 АРХИТЕКТУРНАЯ МАСТЕРСКАЯ ЕВГЕНИЯ АЛИЛУЕВА		
						Формат А3А		

План кровли (1 : 75)

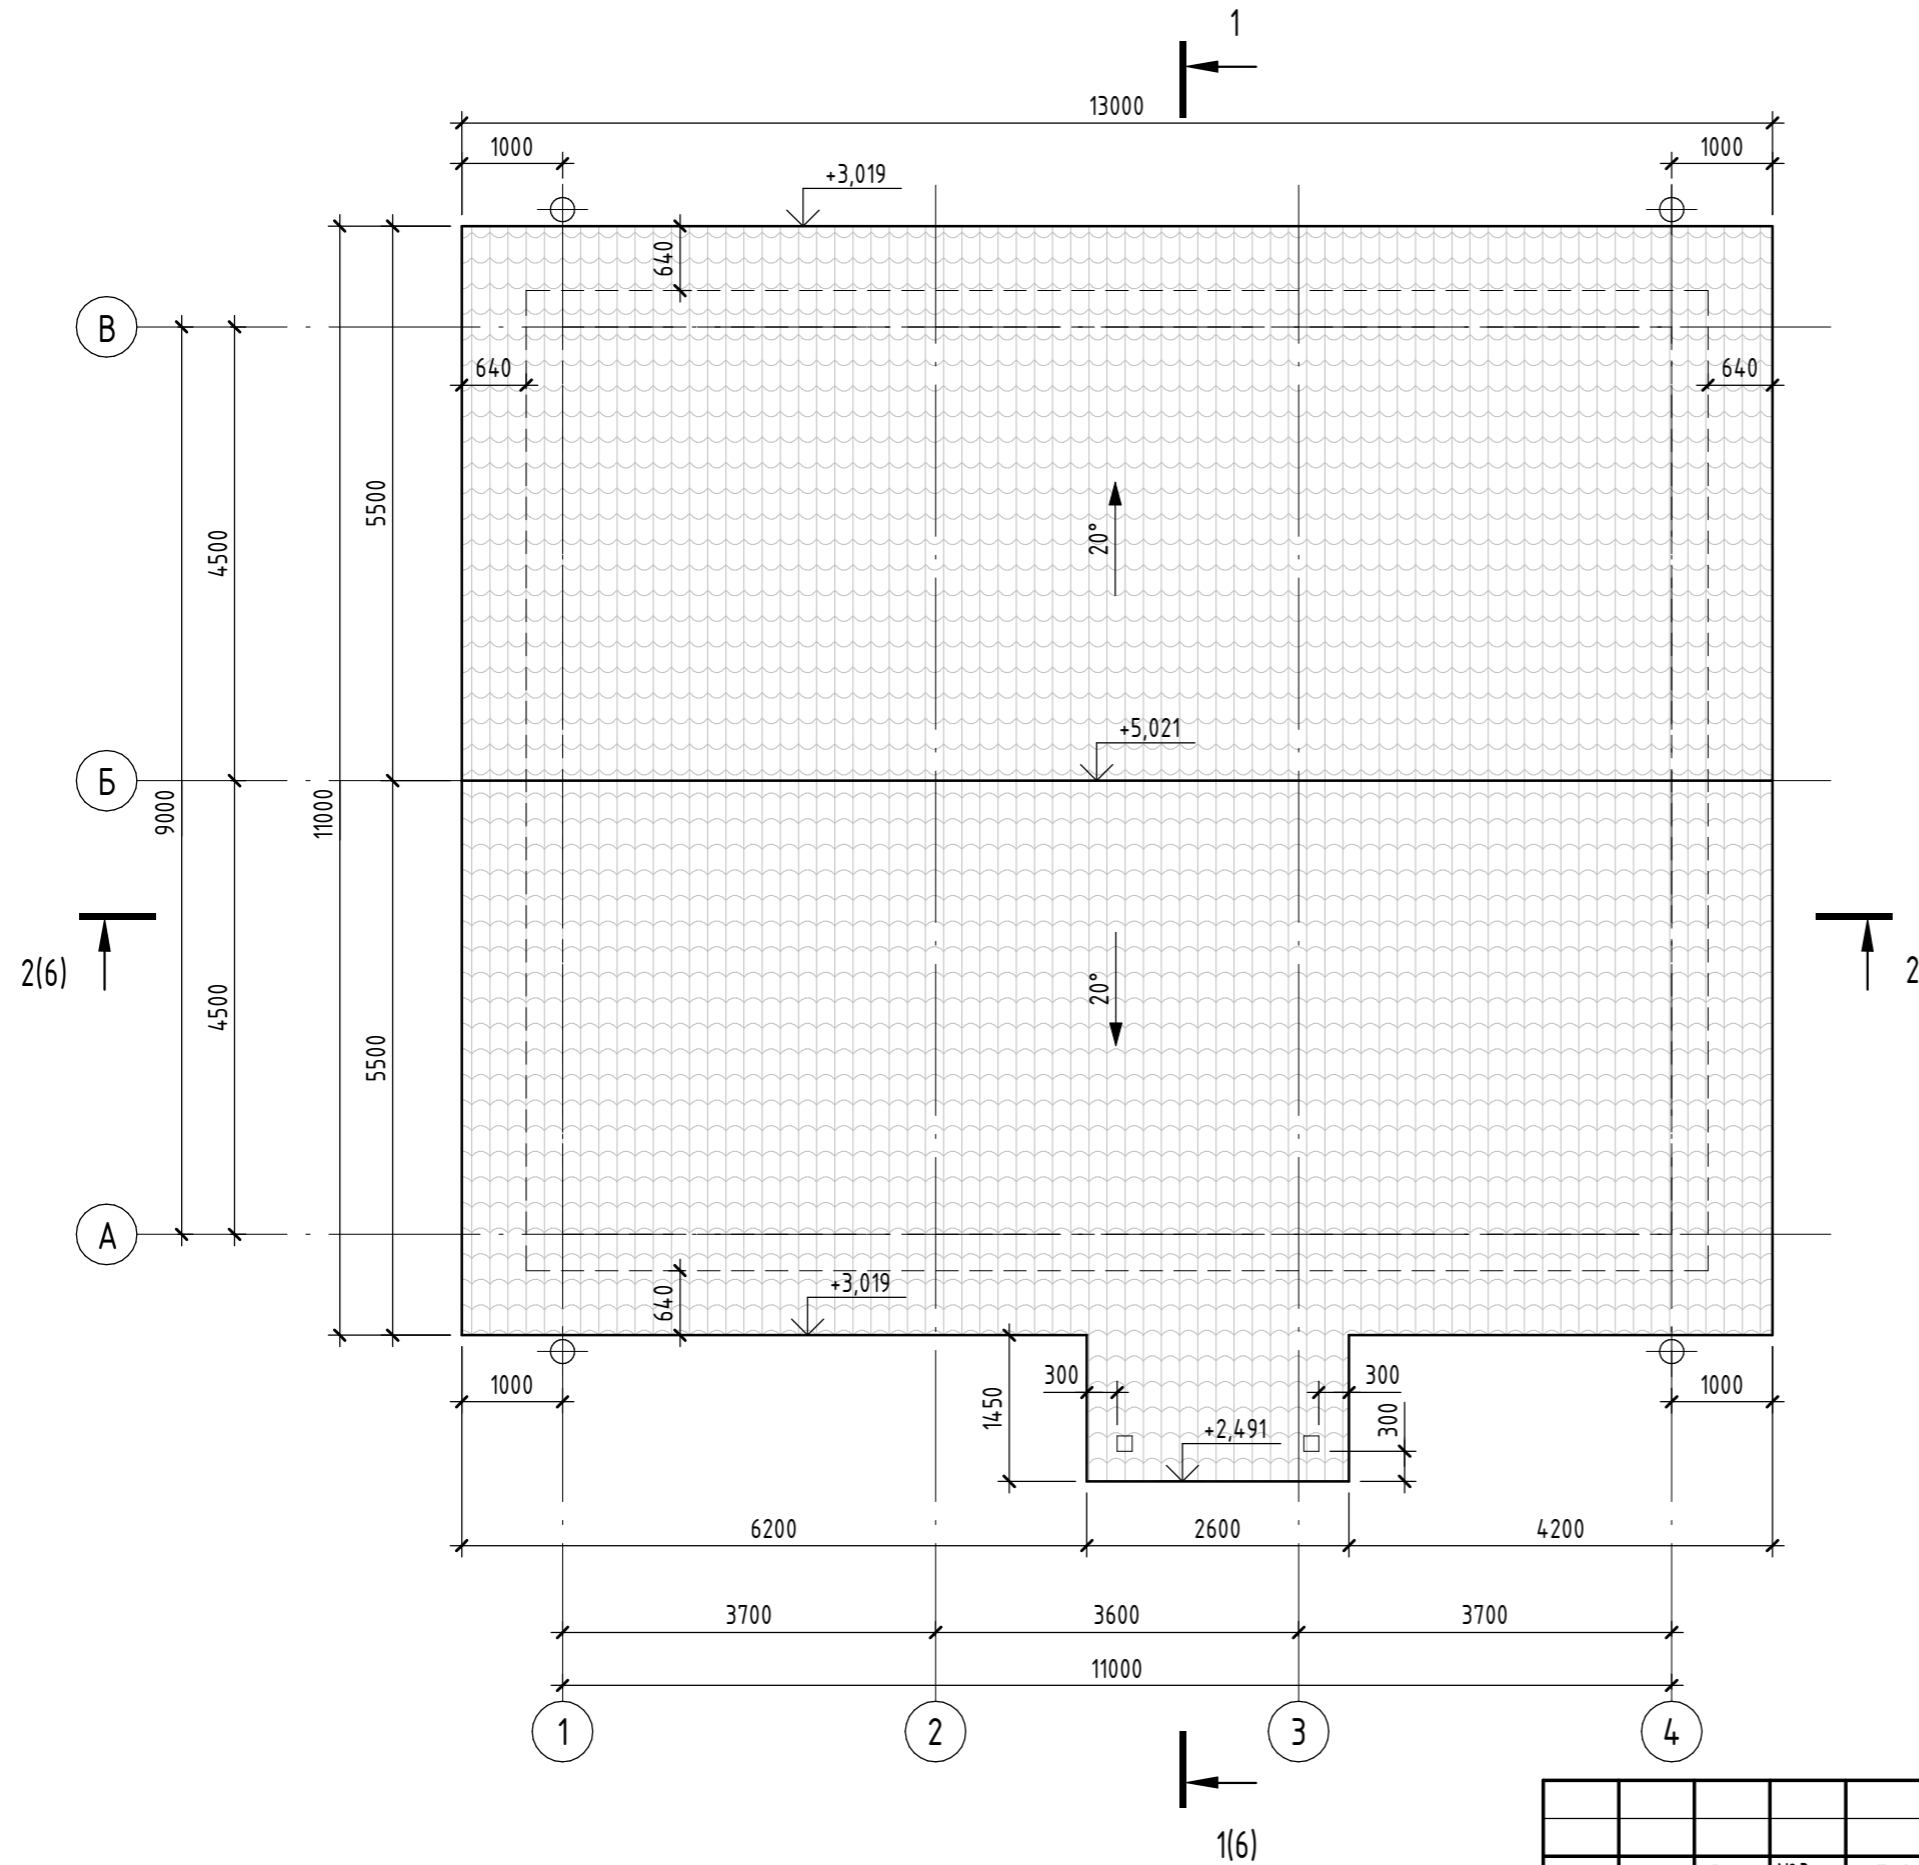

Условные обозначения:

⊕ - Водосточная воронка с трубой

Примечания:

1. Все свесы кровли 640 мм принять от наружной стены с учетом толщины наружного утепления и слоя фасадной штукатурки.

Согласовано	
Взам. инв. №	
Подп. и дата	
Инв. № подл.	


Изм.	Кол.уч.	Лист	№ док.	Подп.	Дата
Разработал	Алилуев Е. Н.				

Номер проекта - AP

План кровли


Стадия	Лист	Листов
П	9	13

Формат А3А

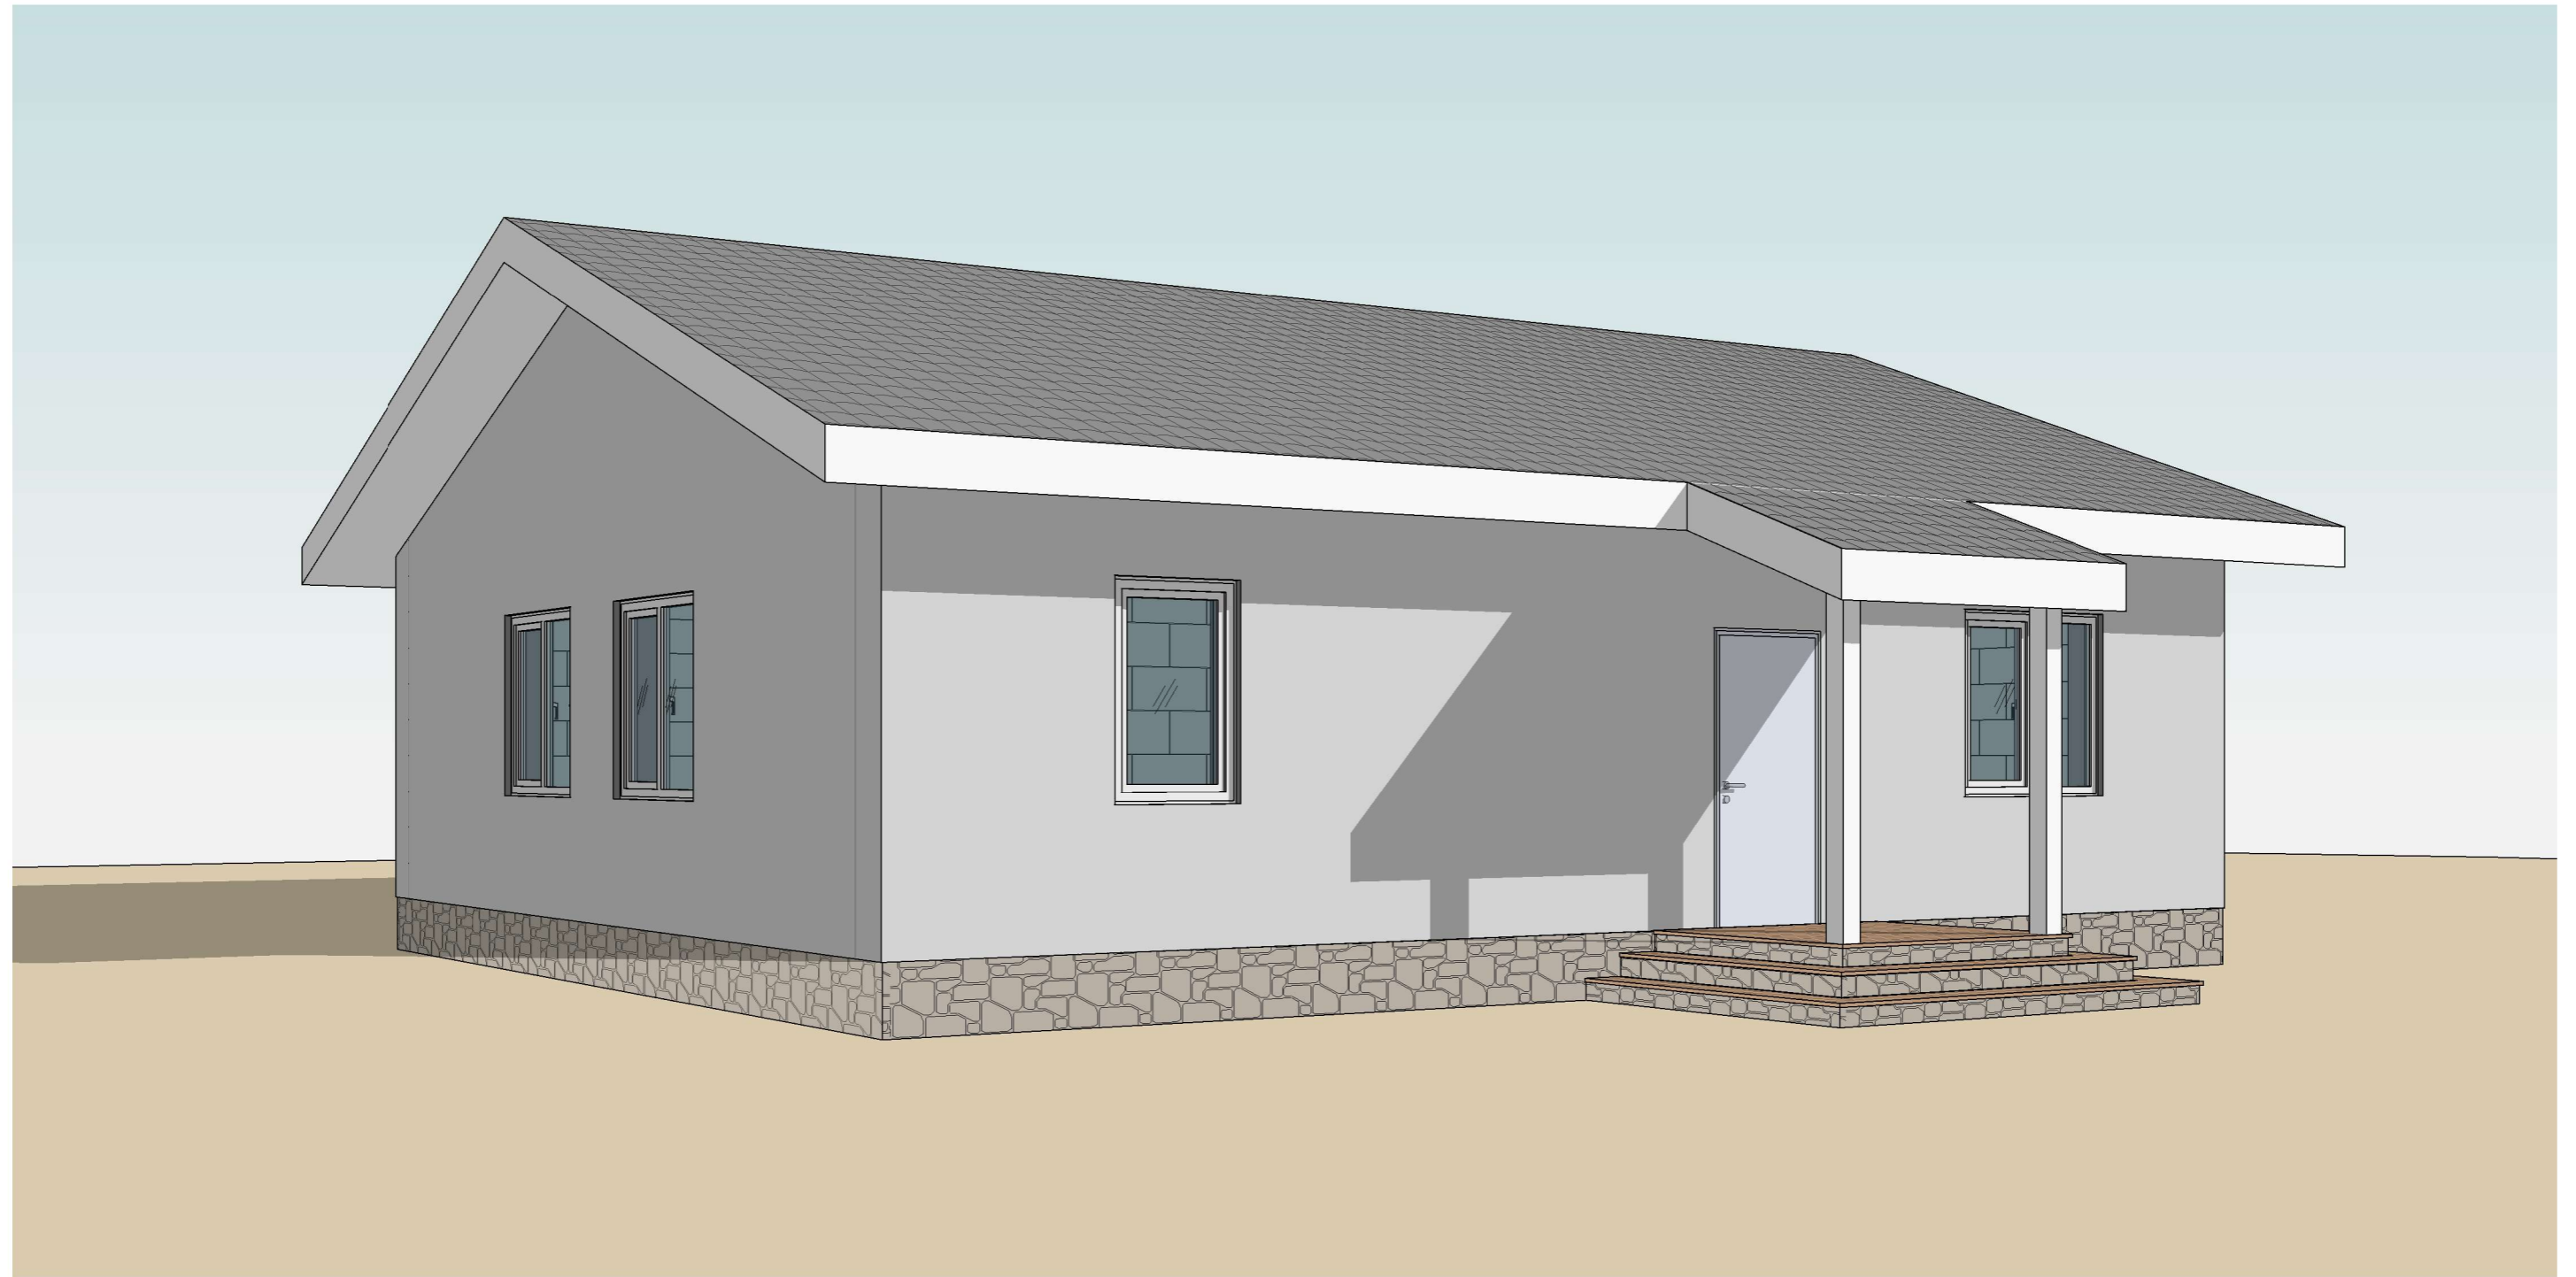

Согласовано	

Взам. инв. №	
Подп. и дата	
Инв. № подл.	


						Номер проекта - АР			
Изм.	Кол.уч.	Лист	№ док.	Подп.	Дата	Перспективный вид 1	Стадия	Лист	Листов
							П	10	13
Разработал	Алилуев Е. Н.						 АРХИТЕКТУРНАЯ МАСТЕРСКАЯ ЕВГЕНИЯ АЛИЛУЕВА		
							Формат А3А		



Согласовано	

Взам. инв. №	
Подп. и дата	
Инв. № подл.	

						Номер проекта - АР		
Изм.	Кол.уч.	Лист	№ док.	Подп.	Дата			
Разработал	Алилуев Е. Н.							
Перспективный вид 2						Стадия	Лист	Листов
						П	11	13
						 АРХИТЕКТУРНАЯ МАСТЕРСКАЯ ЕВГЕНИЯ АЛИЛУЕВА		
						Формат А3А		

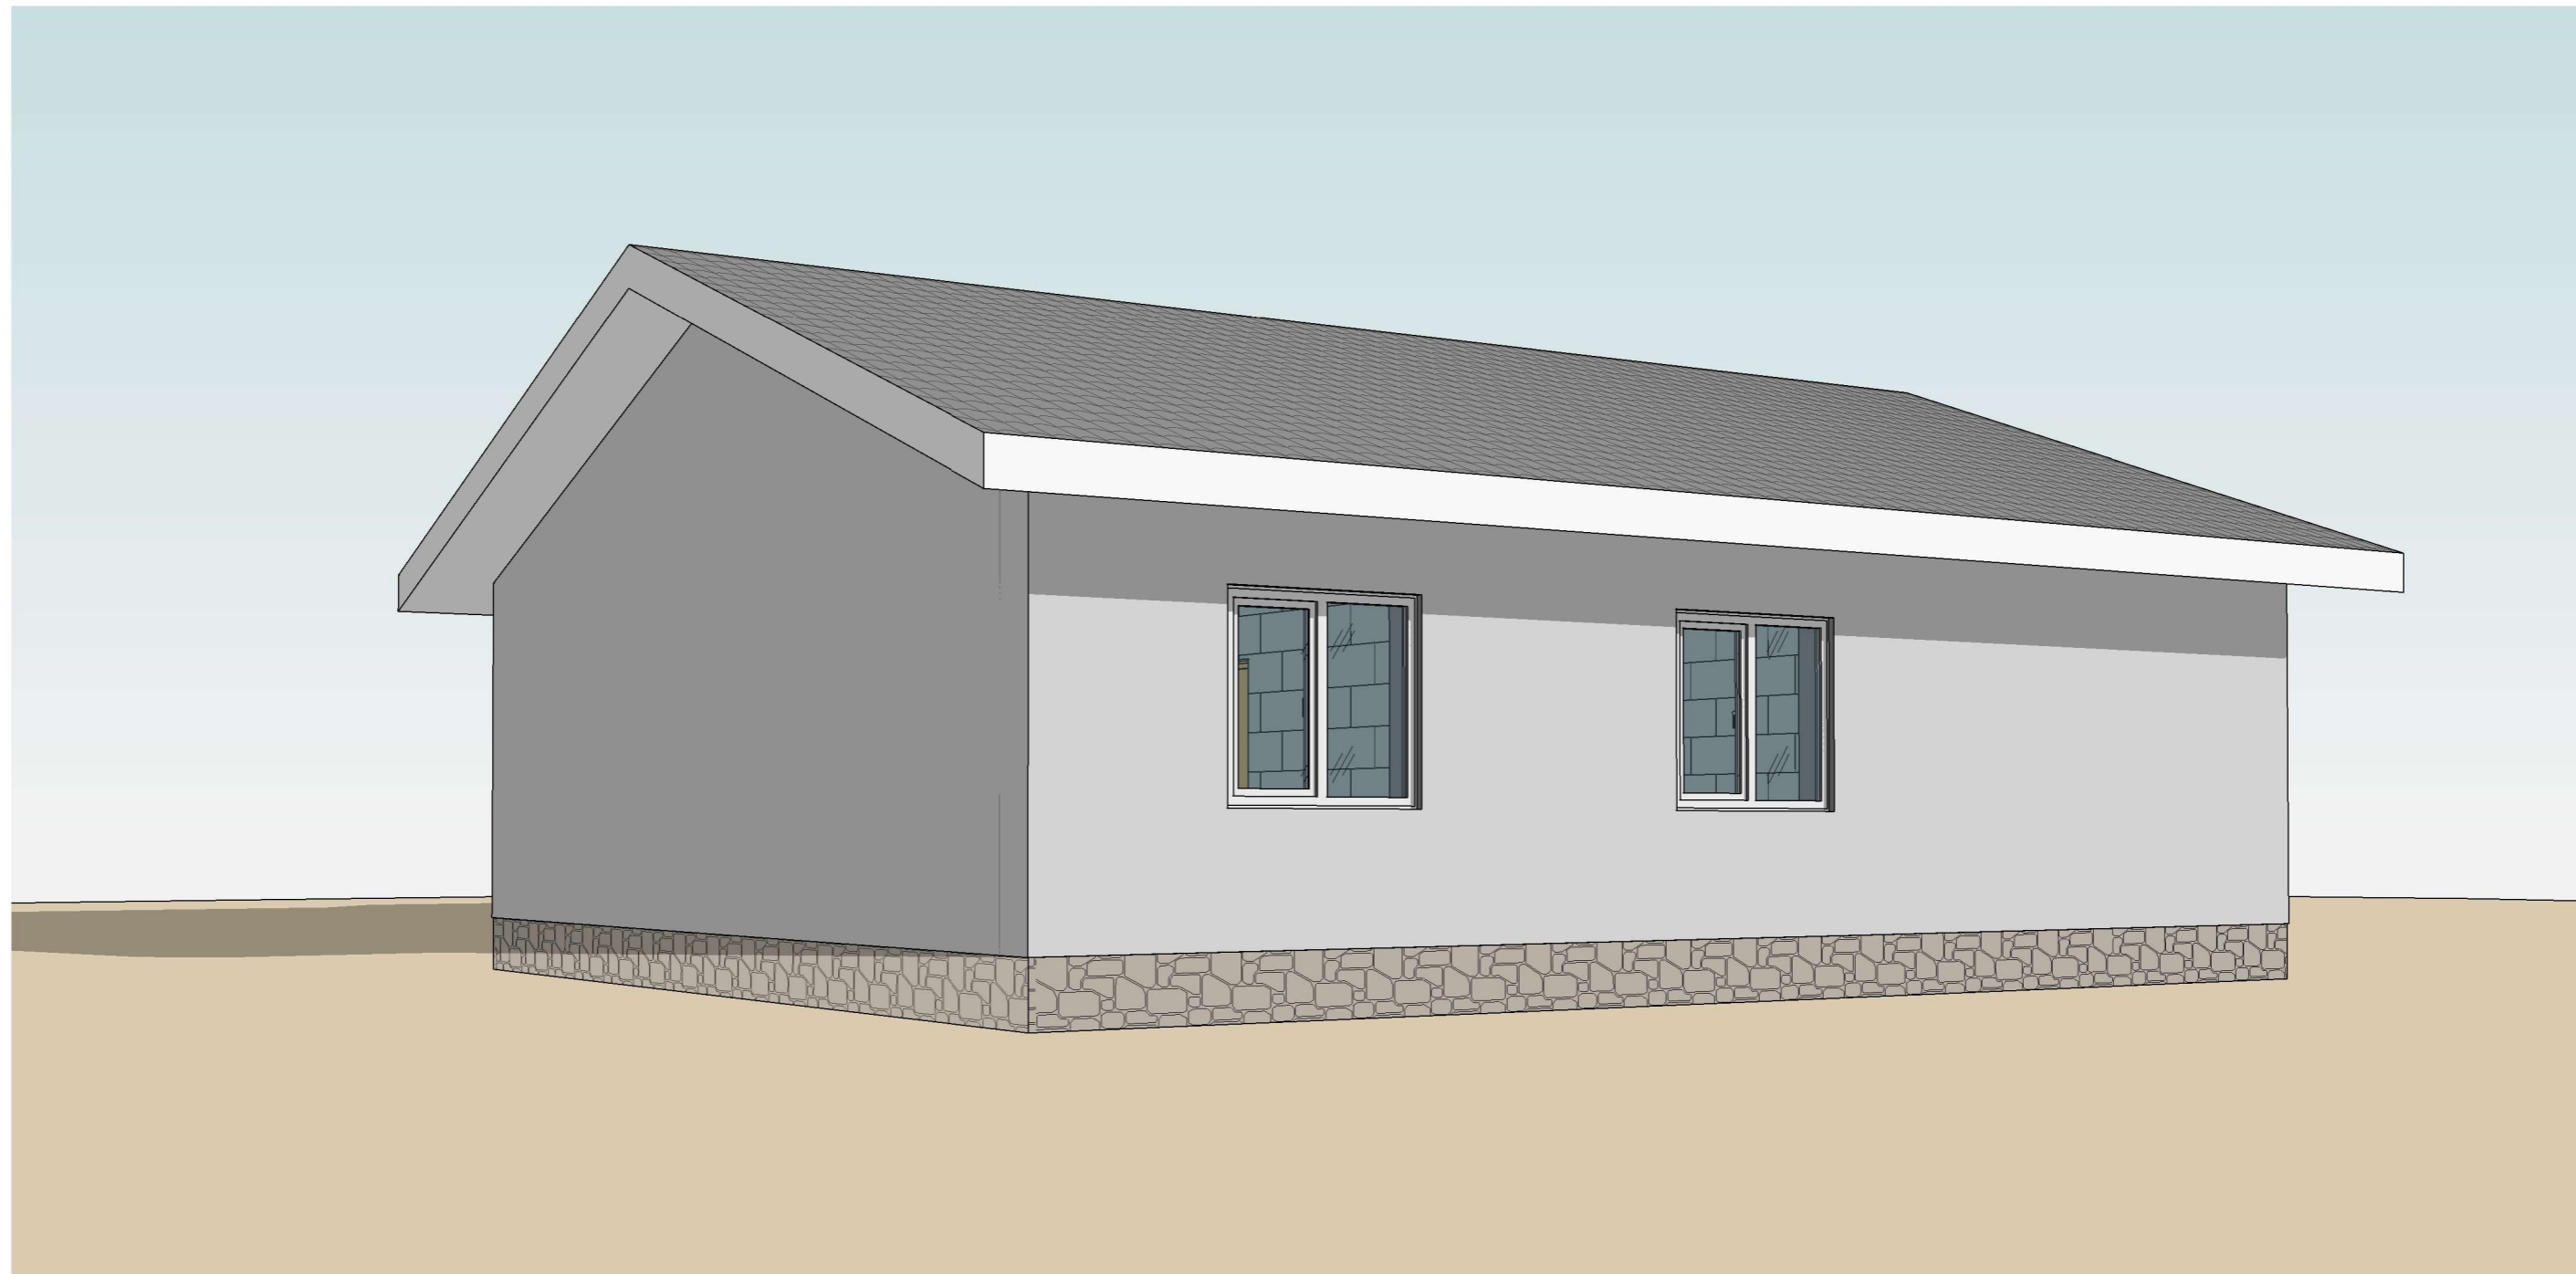


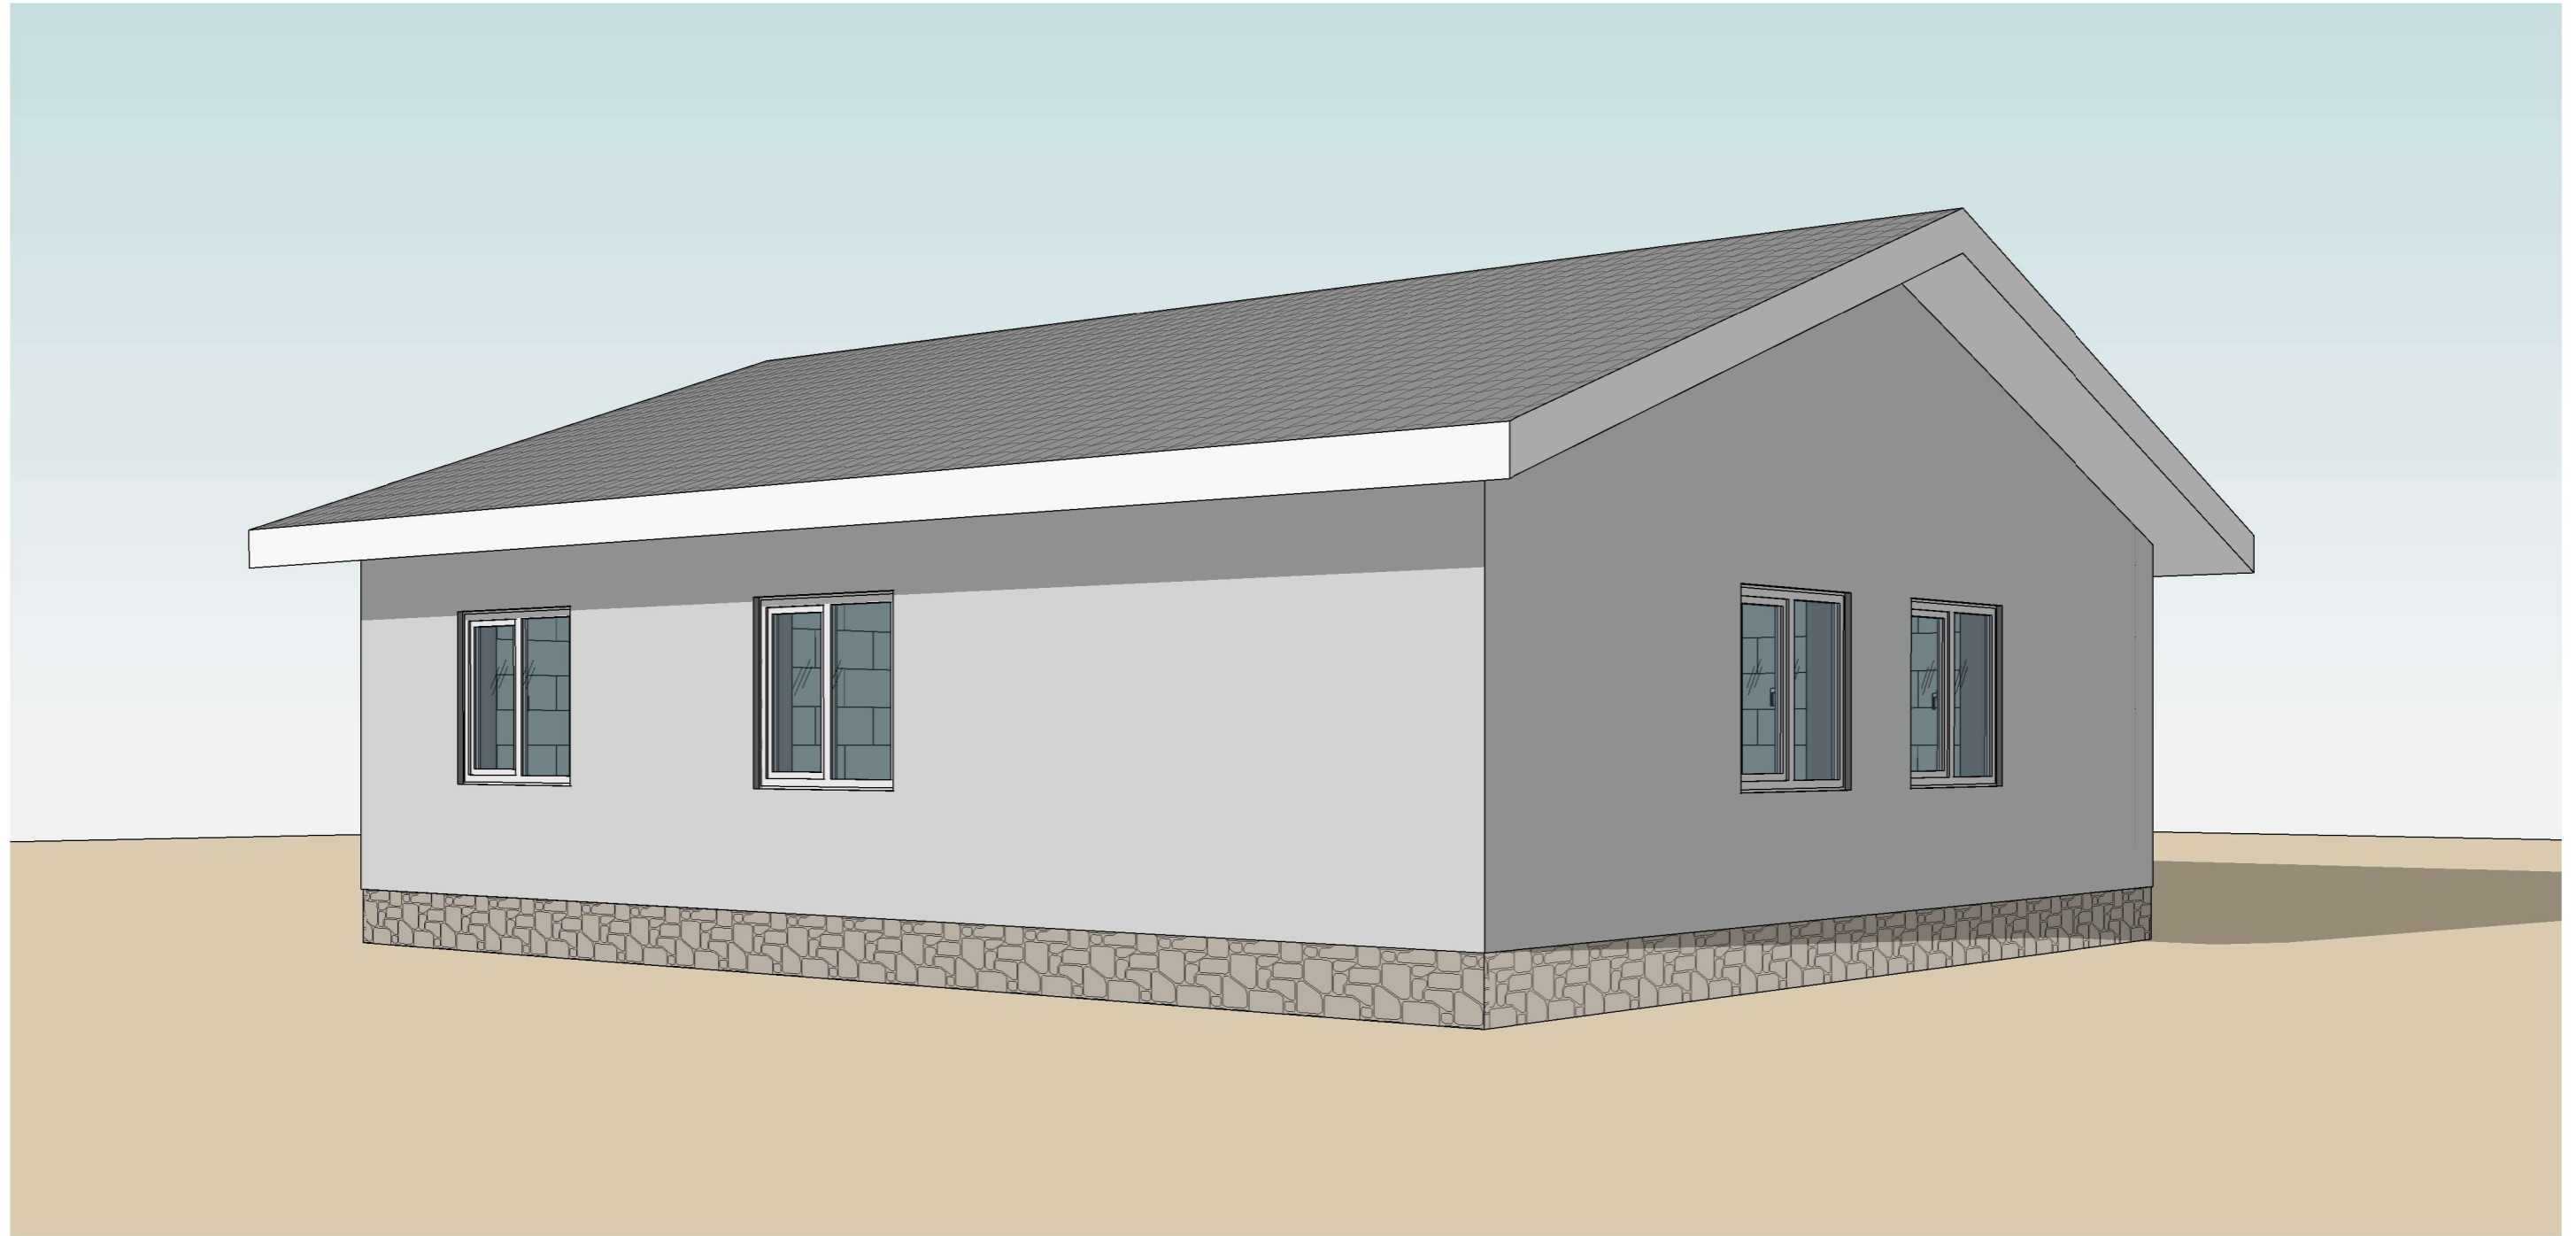
Согласовано	

Взам. инв. №	
--------------	--

Подп. и дата	
--------------	--


Инв. № подл.	
--------------	--

						Номер проекта - АР			
Изм.	Кол.уч.	Лист	№ док.	Подп.	Дата	Перспективный вид 3	Стадия	Лист	Листов
							П	12	13
Разработал	Алилуев Е. Н.						 АРХИТЕКТУРНАЯ МАСТЕРСКАЯ ЕВГЕНИЯ АЛИЛУЕВА		



Согласовано	

Инв. № подл.	
Подп. и дата	
Взам. инв. №	

						Номер проекта - АР			
Изм.	Кол.уч.	Лист	№ док.	Подп.	Дата	Перспективный вид 4	Стадия	Лист	Листов
							П	13	13
Разработал	Алилуев Е. Н.						 АРХИТЕКТУРНАЯ МАСТЕРСКАЯ ЕВГЕНИЯ АЛИЛУЕВА		
							Формат А3А		